



# საკადასტრო გეგმა

საჯარო რეესტრის ეროვნული  
სააგენტო

საკადასტრო კოდი:

05.32.12.230

ნაკვეთის დანიშნულება:

არასასოფლო სამეურნეო

განცხადების ნომერი:

882022691844


ფართობი:

3765 კვ.მ (WGS 84 / UTM zone 38N)

მომზადების თარიღი:

22/09/2022

3762 კვ.მ (WGS 84 / UTM zone 37N)

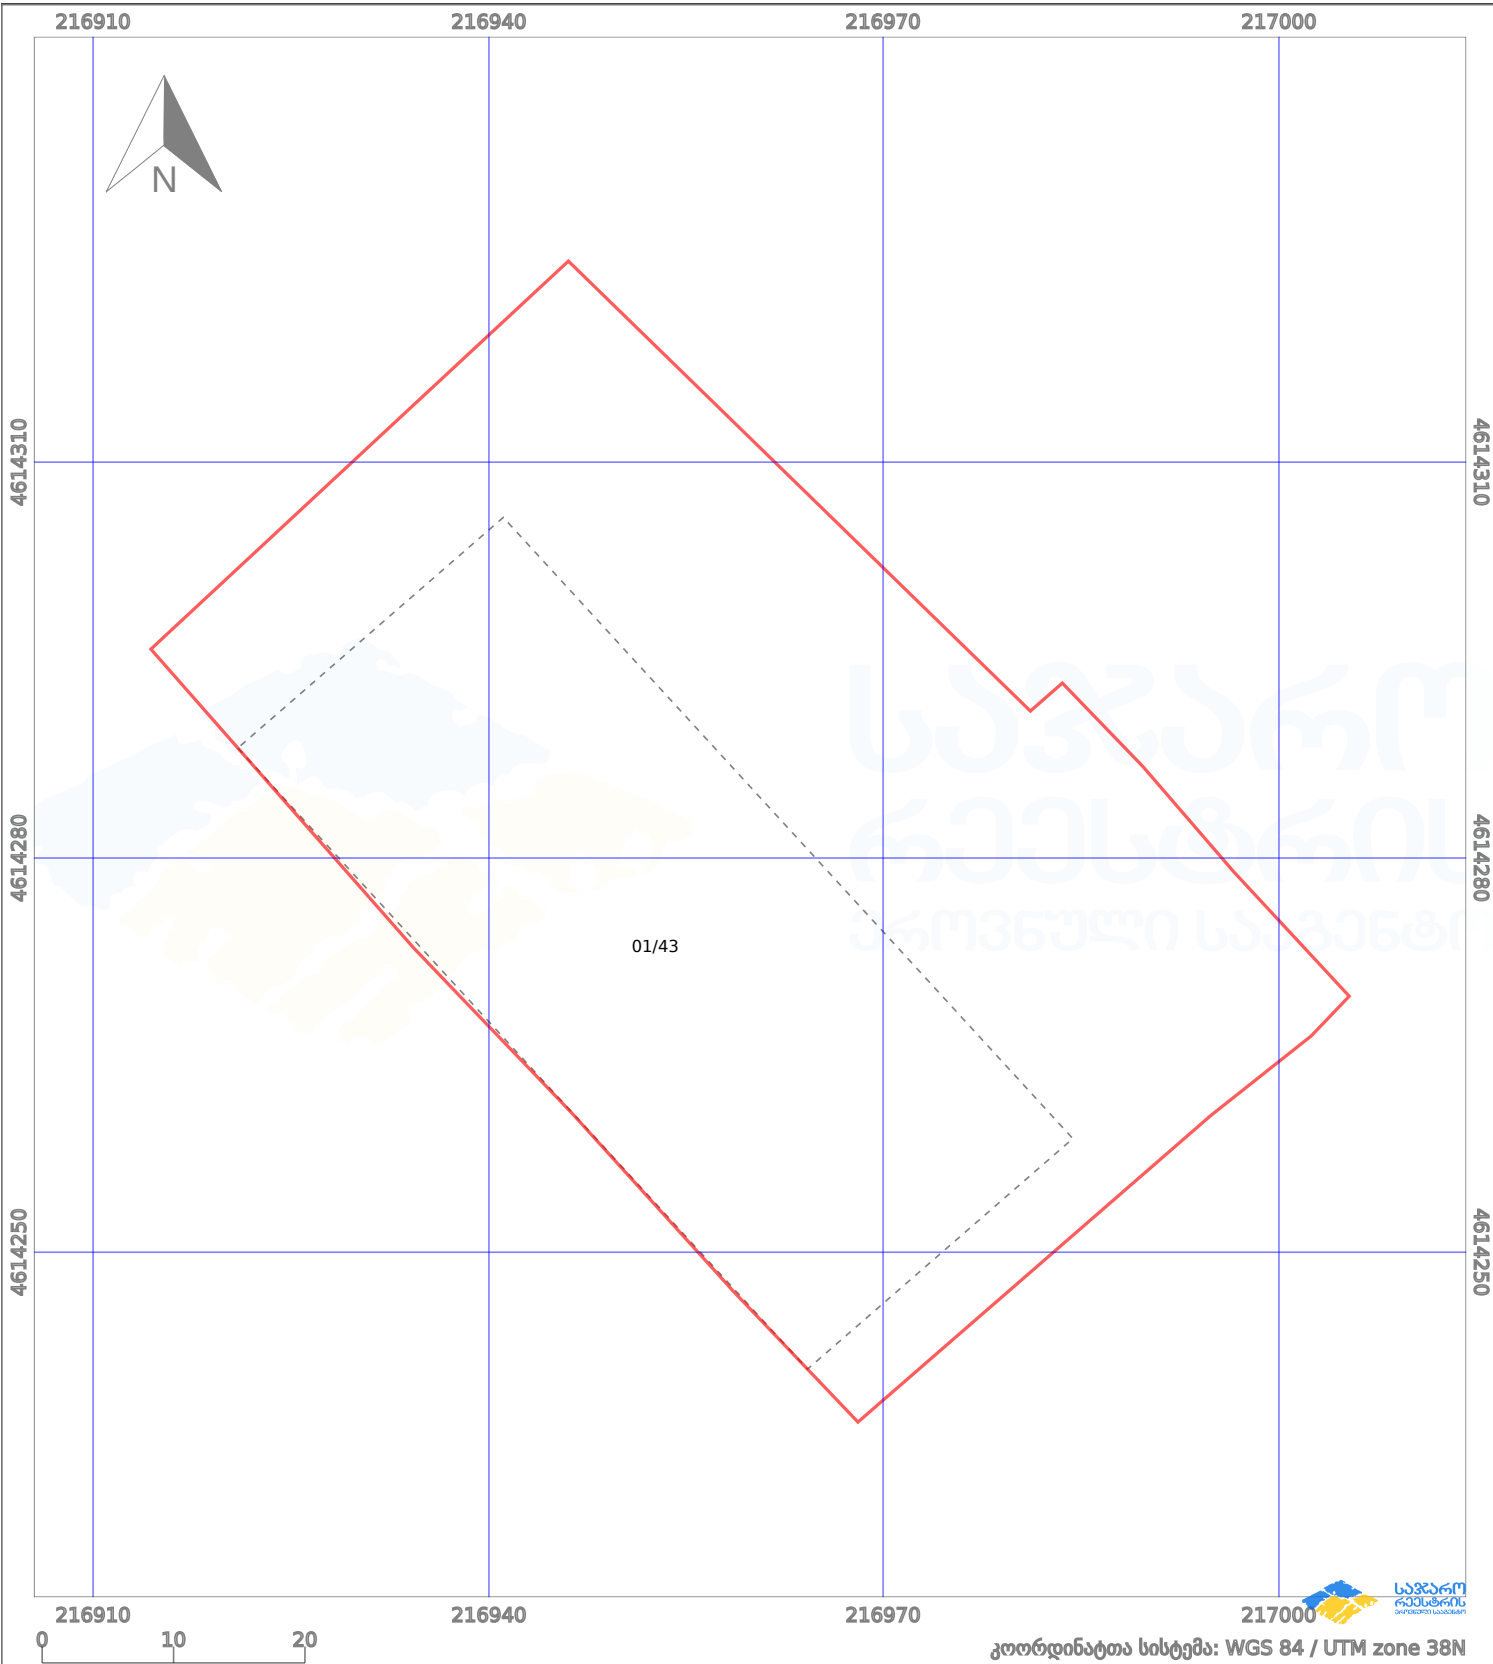

|                      |                   |  |                    |  |                    |
|----------------------|-------------------|--|--------------------|--|--------------------|
| პირობითი აღნიშვნები: |                   |  |                    |  |                    |
|                      | ნაკვეთის საზღვარი |  | მშენებარე ნაგებობა |  | აშენებული ნაგებობა |
|                      | საზღვარი ნაგებობა |  | ტყის ფონდი         |  | ვალდებულება        |
|                      | საზღვარი ნაგებობა |  | ტყის ფონდი         |  | ვალდებულება        |