საკადასტრო გეგმა

საჯარო რეესტრის ეროვნული სააგენტო

საკადასტრო კოდი:	**81.08.12.526**	ნაკვეთის დანიშნულება:	**სასოფლო-სამეურნეო**
განცხადების ნომერი:	**892018302398**	ფართობი:	**1500 კვ.მ (WGS 84 / UTM zone 38N)**
მომზადების თარიღი:	**14/06/2018**		

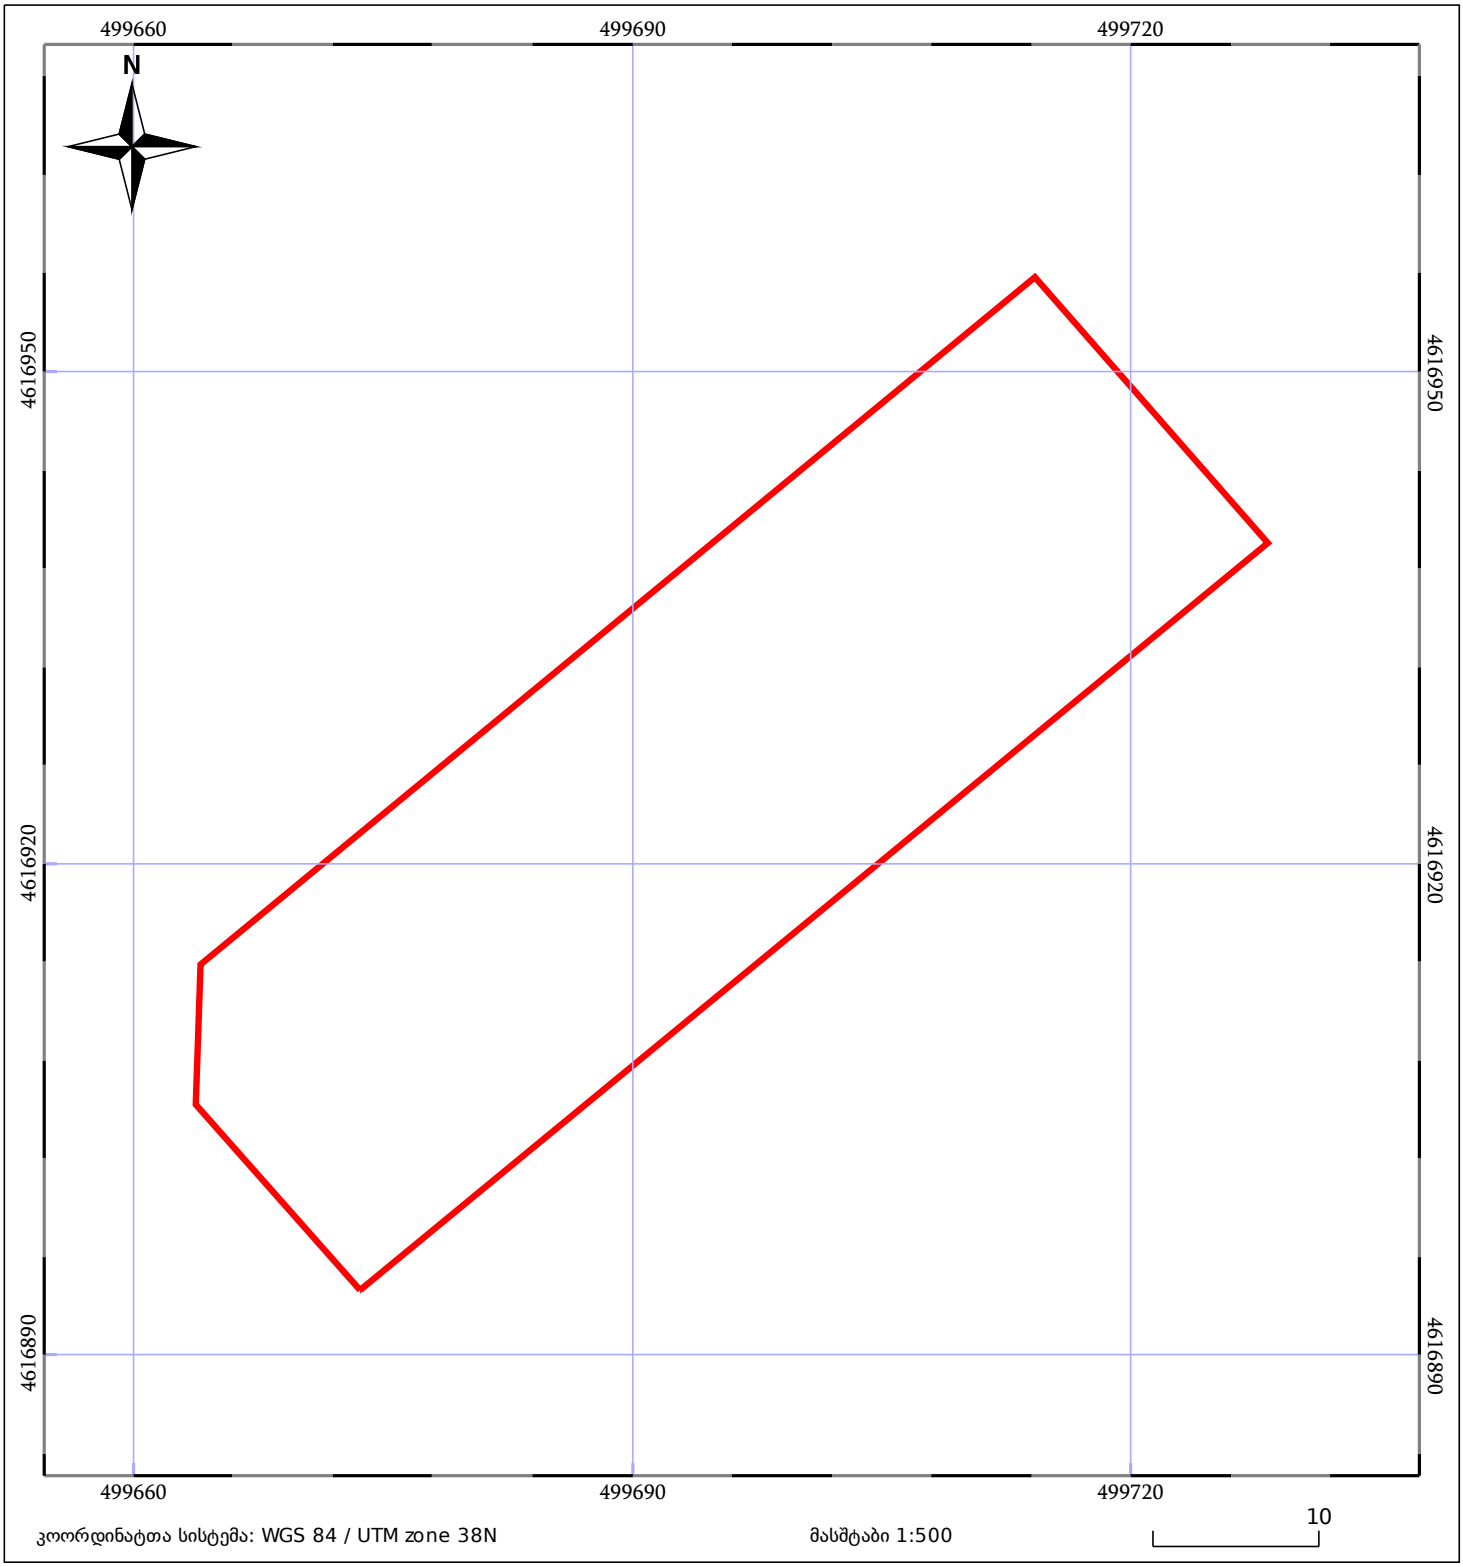

კოორდინატთა სისტემა: WGS 84 / UTM zone 38N

მასშტაბი 1:500

05/25	მშენებარე ნაგებობა	05/25	შენობა/ნაგებობა		ტყის ფონდი
	ნაკვეთის საკადასტრო საზღვარი		ხაზობრივი ნაგებობა		ვალდებულება