




საქართველოს იუსტიციის სამინისტრო  
საჯარო რეგისტრის ეროვნული სააგენტო  
საკადასტრო ბეჭედი

მიწის ნაკვეთის საკადასტრო კოდი: 74 06 11 527  
 ბანცხალების რეგისტრაციის ნომერი: 882012151611  
 მიწის ნაკვეთის ფართობი: 400 კვ.მ.  
 დანიშნულება: სასოფლო-სამეურნეო  
 კატეგორია:  
 მომზადების თარიღი: 11.04.12

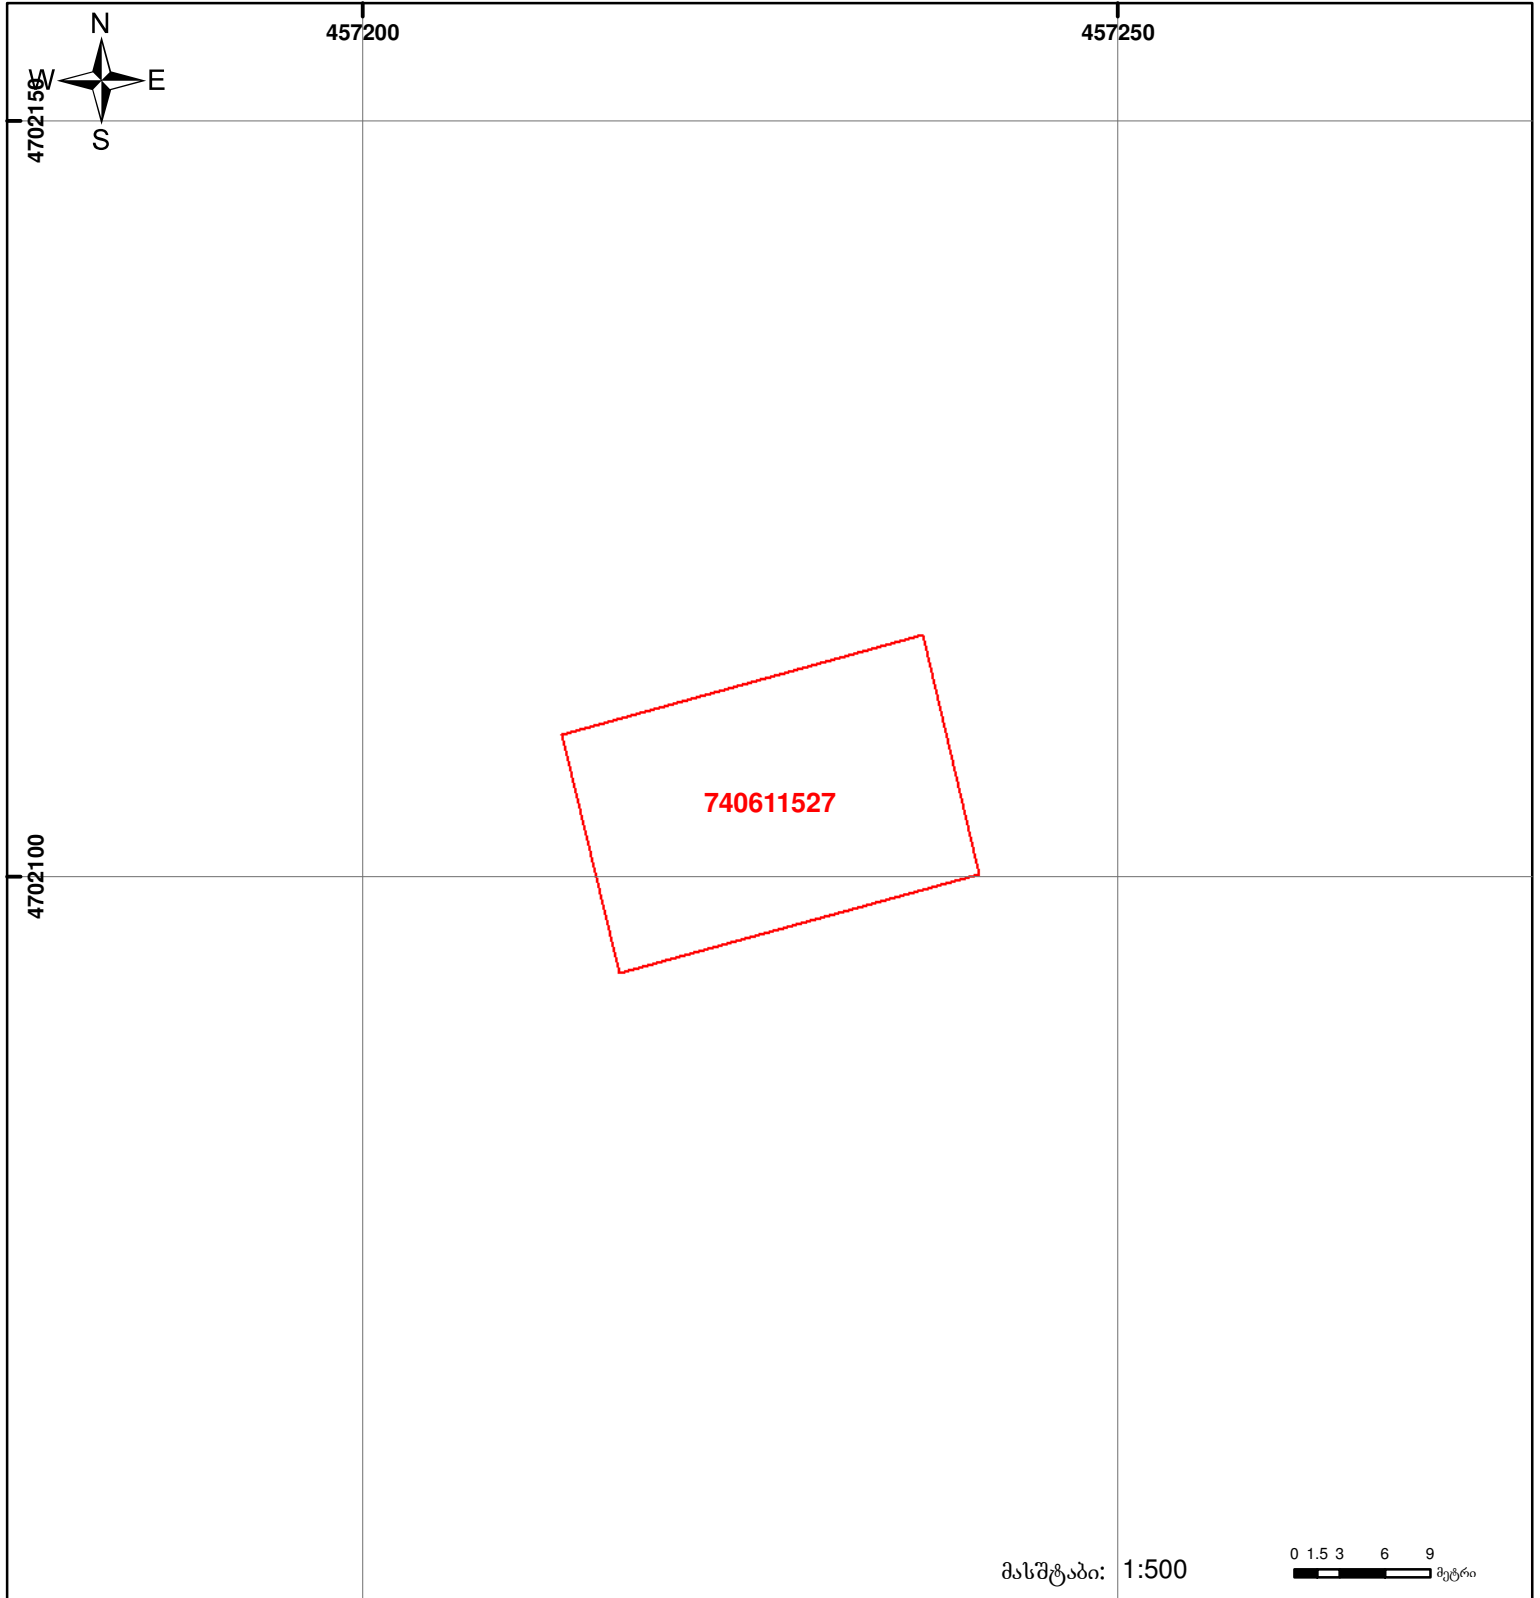

	შენიშვნა-ნაკვებობა, პირობითი ნომერი/სართულიანობა		ვალდებულება		საზობრივი ნაკვებობა
	მიწის ნაკვეთის საკადასტრო საზღვარი		მშენებარე ნაკვებობა		

0.00  
00'0  
UTM (საერთაშორისო) სისტემის კოორდ.