




საქართველოს იუსტიციის სამინისტრო
საჯარო რეესტრის ეროვნული სააგენტო
საკადასტრო ბეჭედი

მიწის ნაკვეთის საკადასტრო კოდი: 80 06 67 127
ბანცხალების რეგისტრაციის ნომერი: 882011286547
მიწის ნაკვეთის ფართობი: 580 კვ.მ.
დანიშნულება: არასასოფლო-სამეურნეო

მომზადების თარიღი:

08.07.11

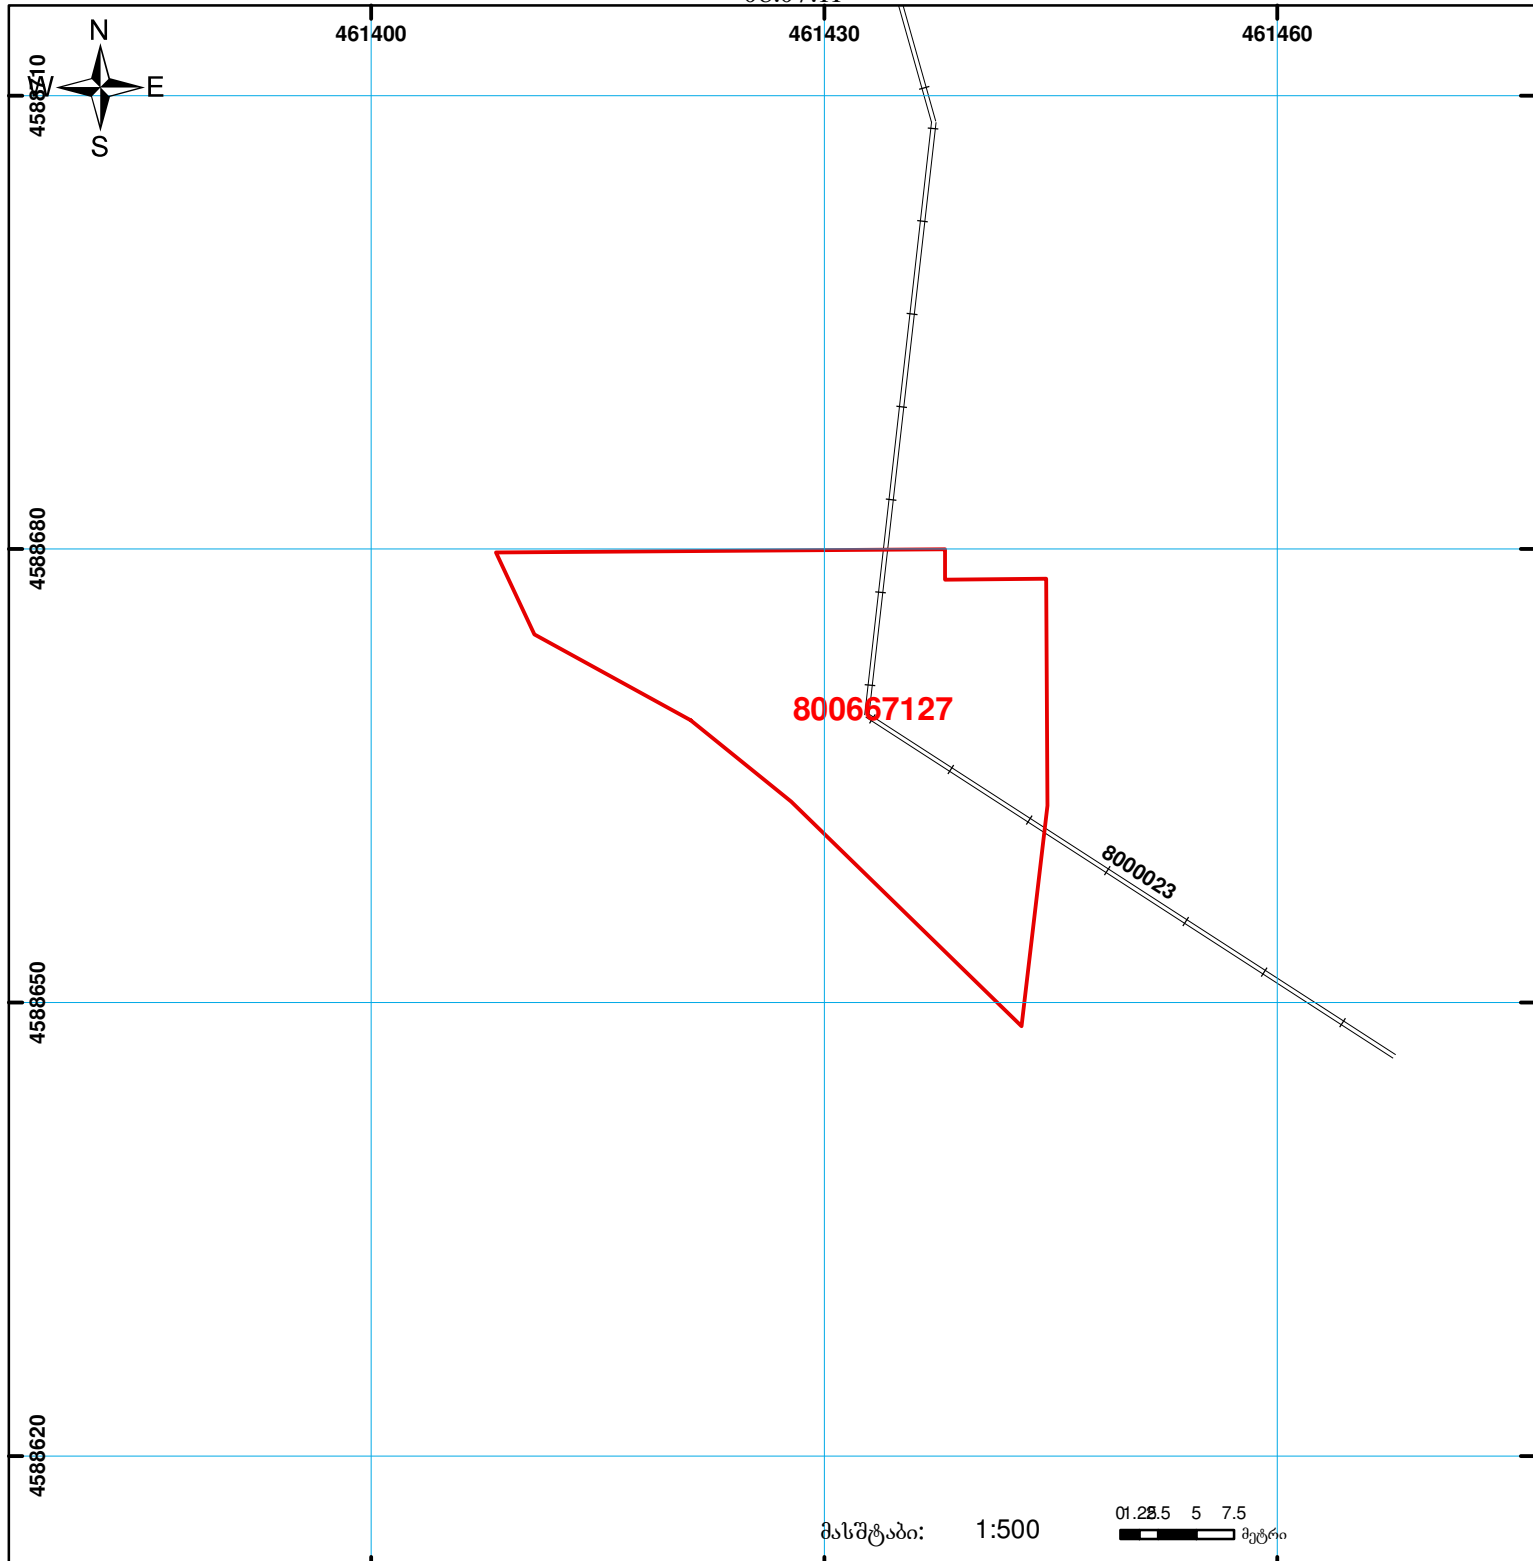

01/2

შენიშვნა-ნაგებობა,
პირობითი ნომერი/სართულიანობა



ვალდებულება



ხაზობრივი ნაგებობა



მიწის ნაკვეთის საკადასტრო საზღვარი



მშენებარე ნაგებობა

00:0
UTM

0.00
(საერთაშორისო)
სისტემის კოორდ.