ნაკვეთი 1/3-ზე ნაკლებად იცვლის ადგილმდებარეობას

ზედდებაა 460232023 რეგისტრირებულ მონაცემებთან

მიწის ნაკვეთის საკადასტრო კოდი:	460232024
განცხადების რეგისტრაციის ნომერი:	882023458926
მიწის ნაკვეთის ფართობი:	494 კვ.მ.
დანიშნულება:	
მომზადების თარიღი:	05.05.23

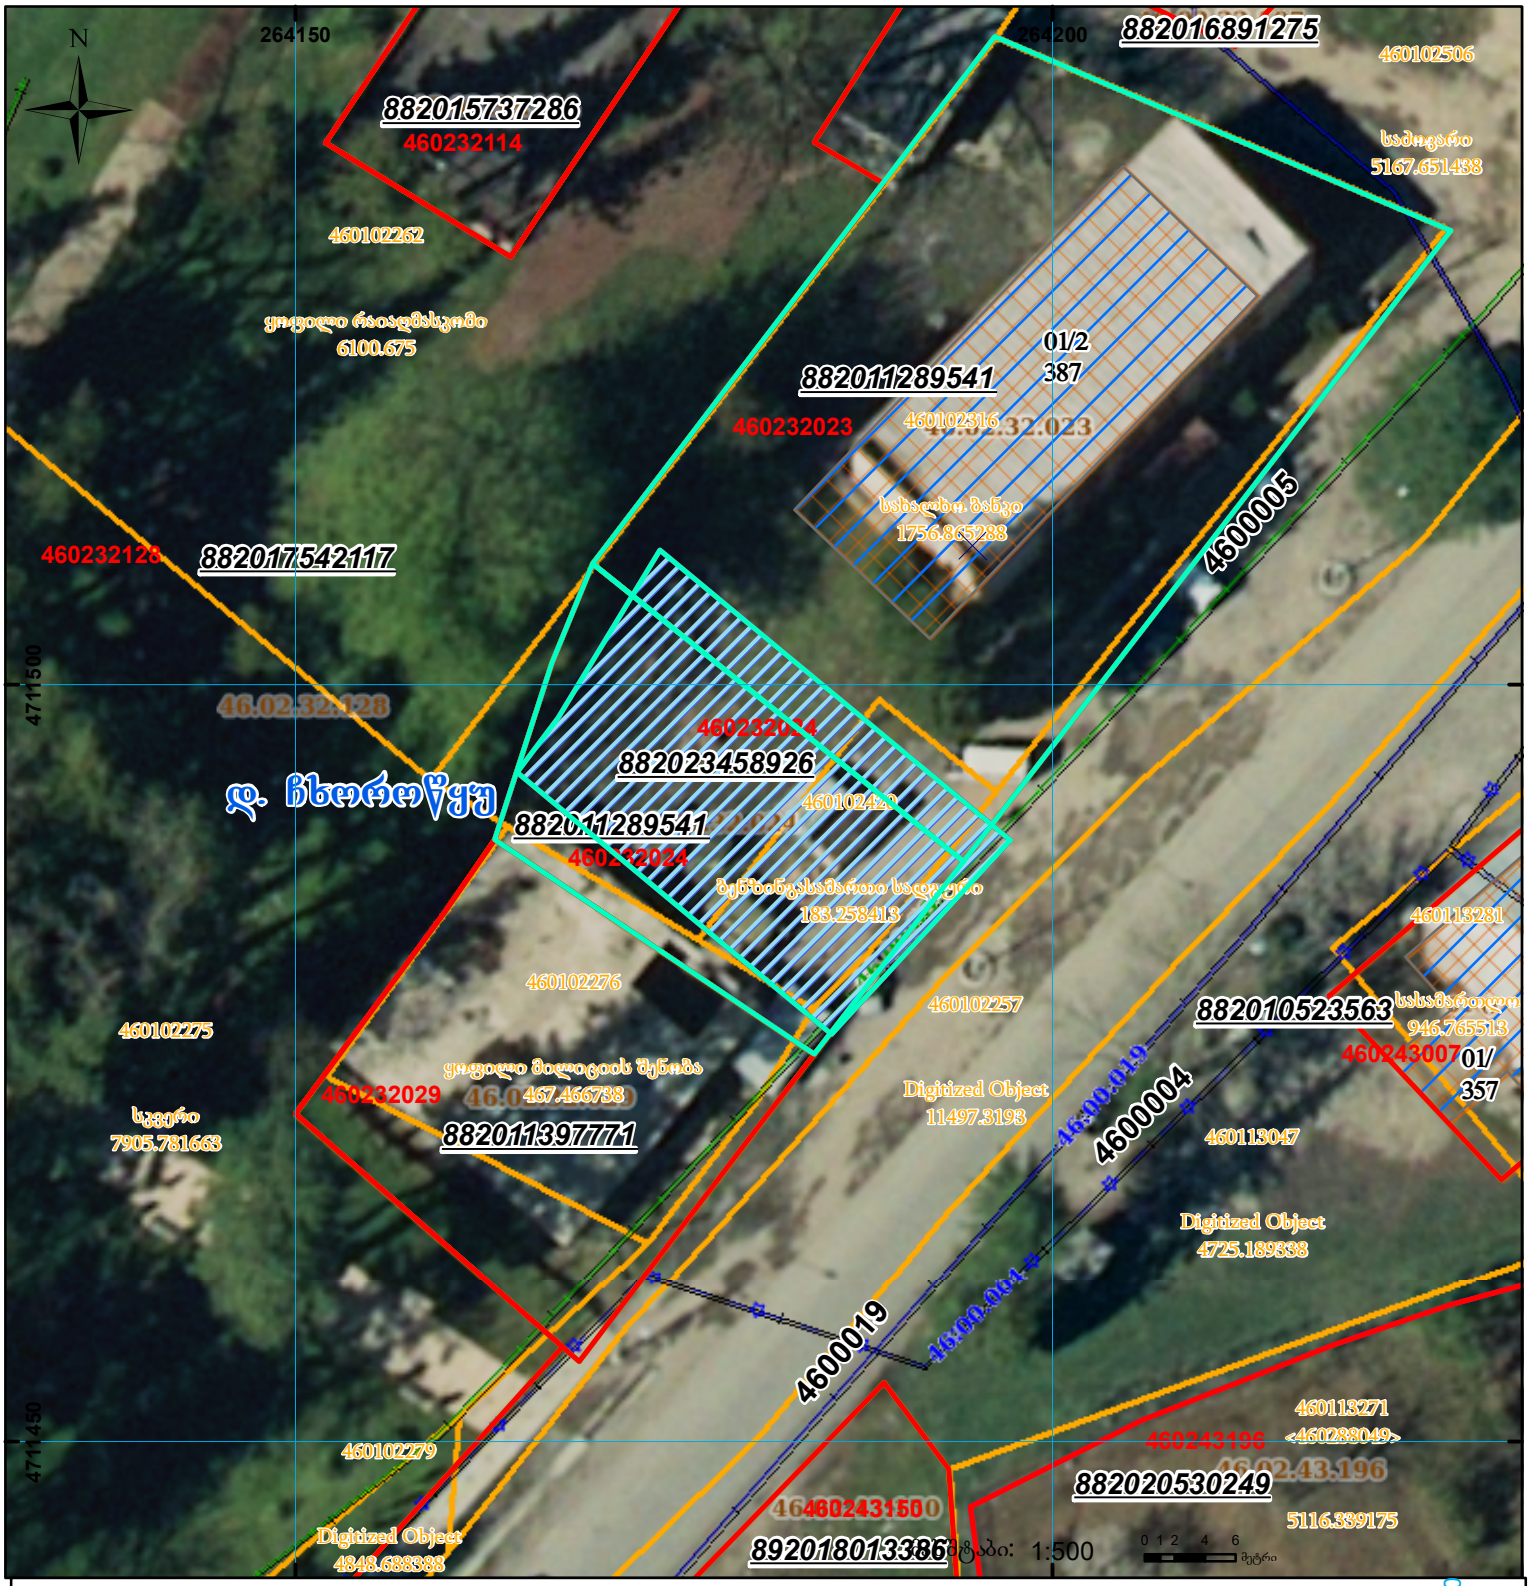

01/2	შენობა-ნაგებობა, პირობითი ნომერი/სართულიანობა		ვალდებულება		სარეგისტრაციოდ წარმოდგენილი ნაკვეთი
	მიწის ნაკვეთის საკადასტრო საზღვარი		მშენებარე ნაგებობა		ხაზობრივი ნაგებობა

UTM (საერთაშორისო) სისტემის კოორდ.