საჯარო რეესტრი

გაერთიანებული ნაკვეთის ფართობი 38-ე ზონაში 1 კვ-ით მეტია გასაერთიანებელი ნაკვეთების ფართობების ჯამზე, 37-ე ზონაში მეტია 2 კვ-ით

მიწის ნაკვეთის საკადასტრო კოდი: *053629634*
განცხადების რეგისტრაციის ნომერი: 882022425062
მიწის ნაკვეთის ფართობი: *3082* კვ.მ.
დანიშნულება:
მომზადების თარიღი: 21.06.22

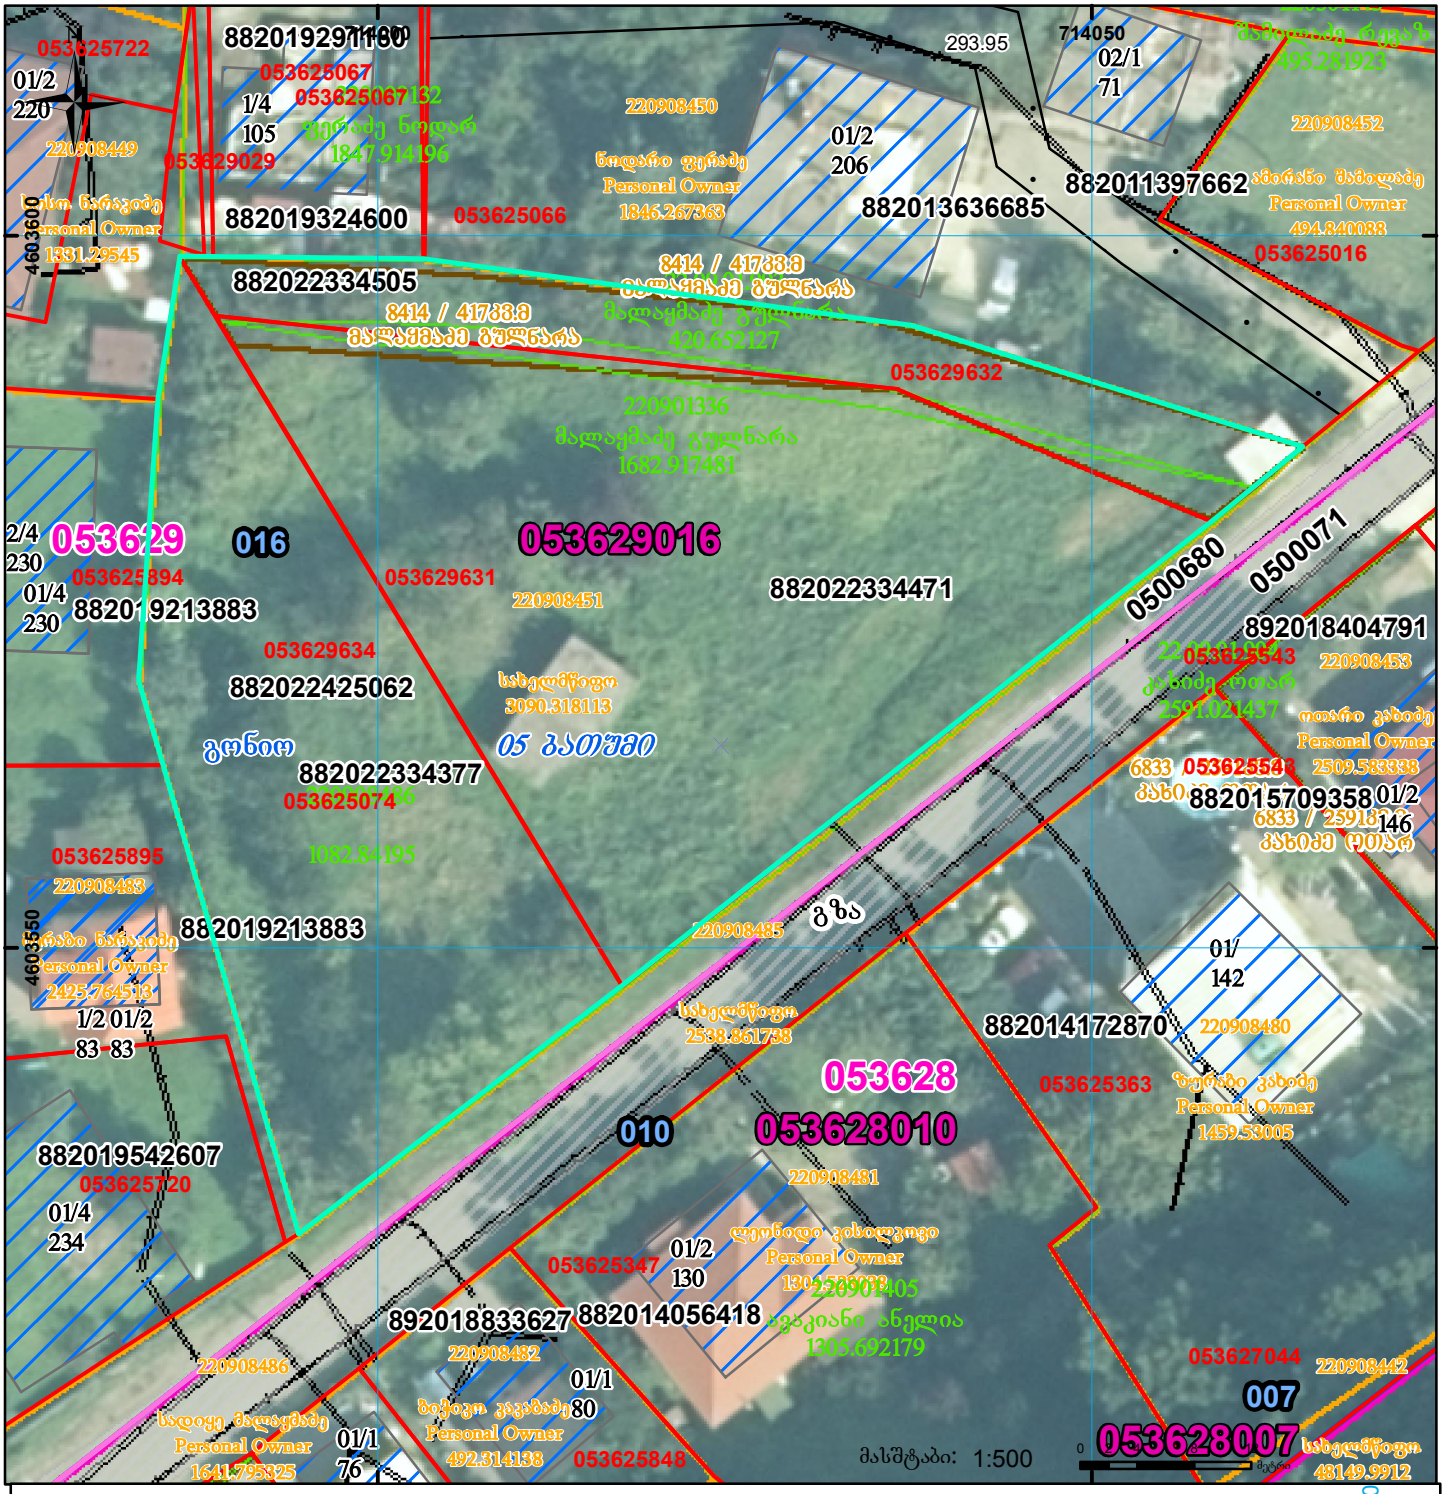

შენობა-ნაგებობა, პირობითი ნომერი/სართულიანობა
ვალდებულება
სარეგისტრაციოდ წარმოდგენილი ნაკვეთი
მიწის ნაკვეთის საკადასტრო საზღვარი
მშენებარე ნაგებობა
ხაზობრივი ნაგებობა
UTM (საერთაშორისო) სისტემის კოორდ.