




საქართველოს იუსტიციის სამინისტრო
საჯარო რეგისტრის ეროვნული სააგენტო
საკადასტრო ბეჭედი

მიწის ნაკვეთის საკადასტრო კოდი: 04 01 06 128
 განცხადების რეგისტრაციის ნომერი: 882012591074
 მიწის ნაკვეთის ფართობი: 603 კვ.მ.
 დანიშნულება: არასასოფლო-სამაშობნო
 კატეგორია:
 მომზადების თარიღი: 24.08.2012

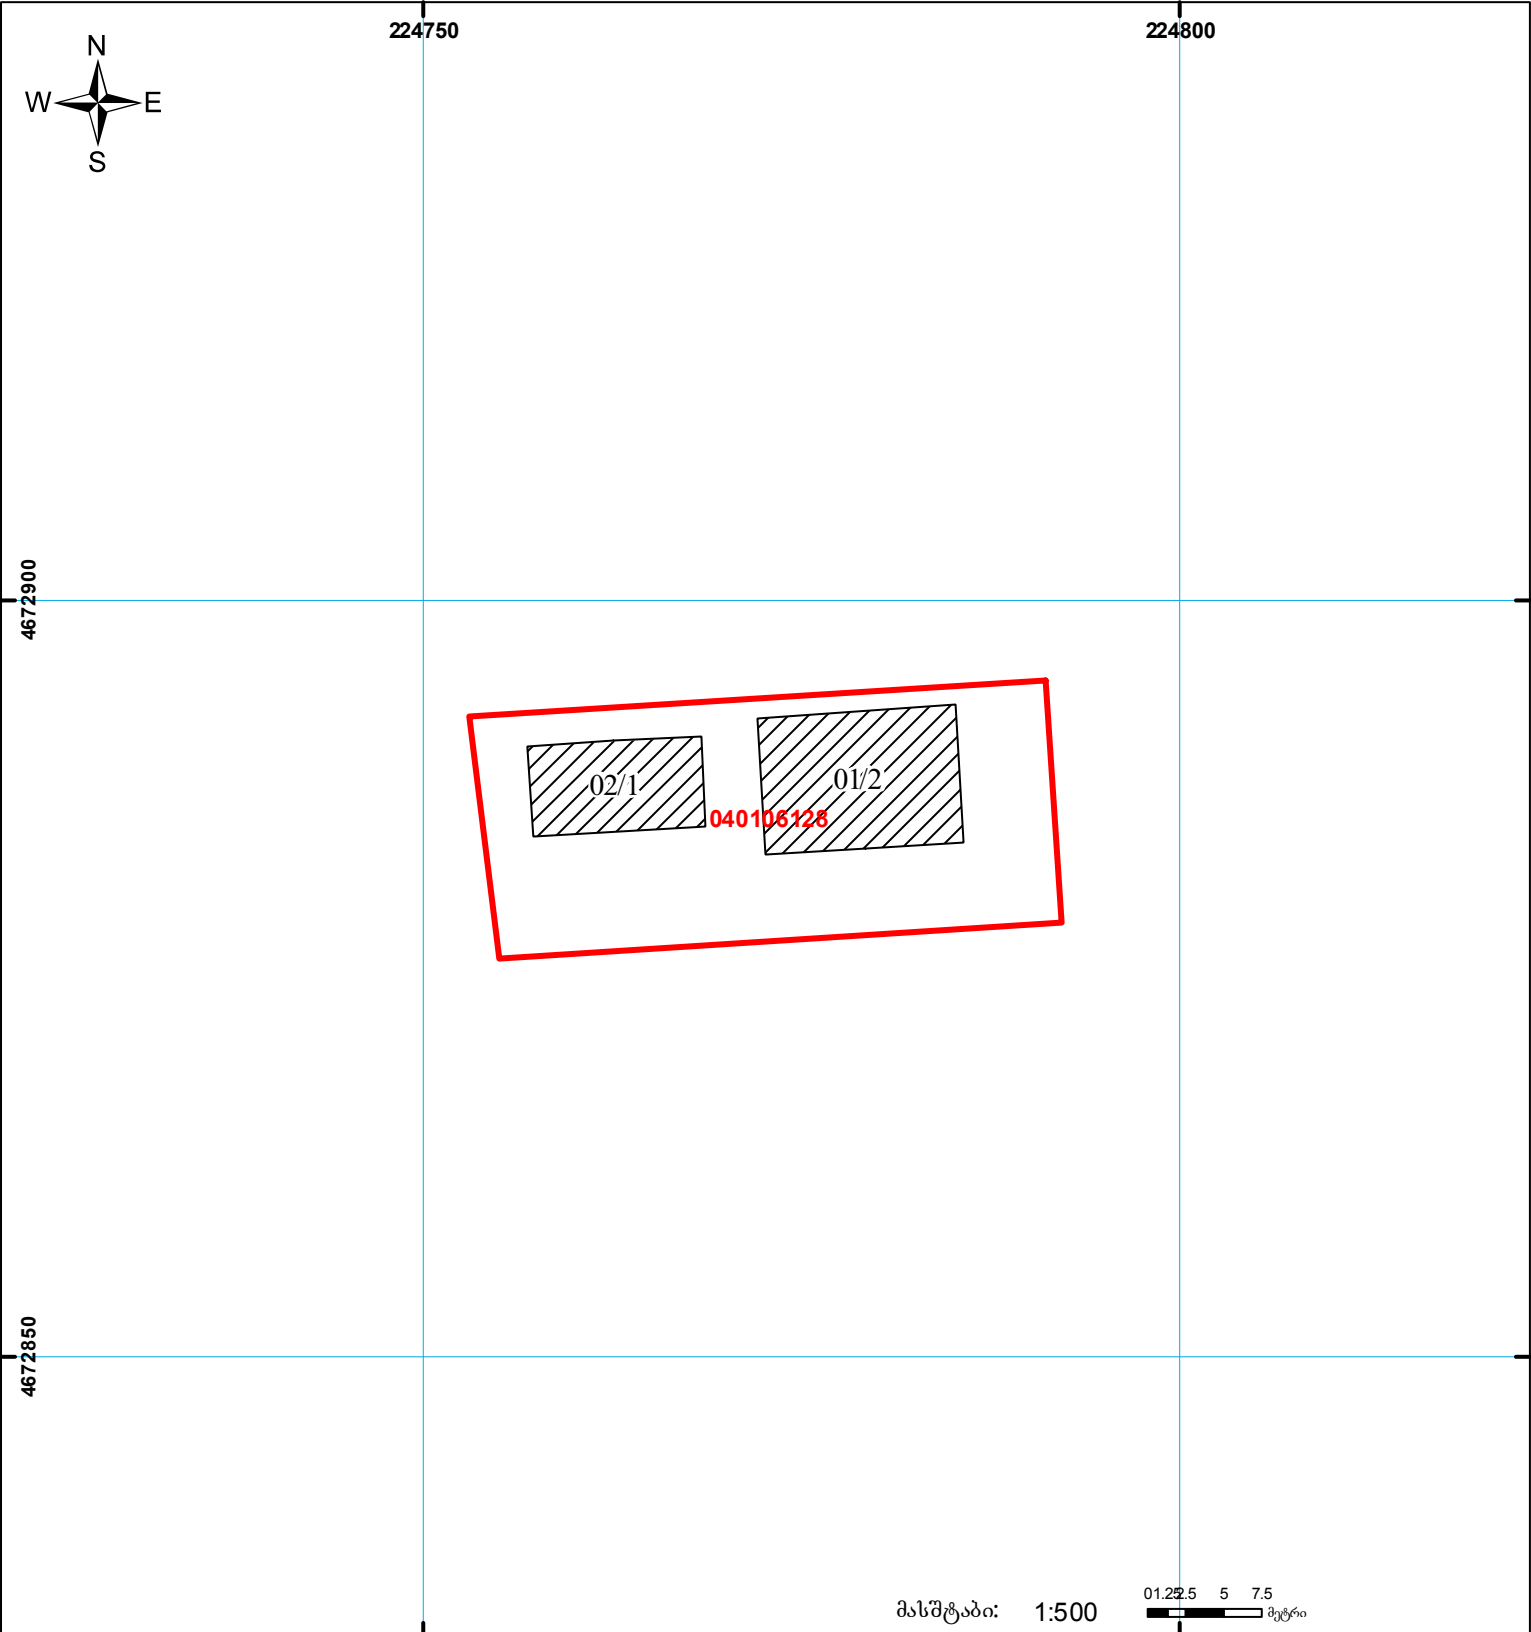

მასშტაბი: 1:500
 0 1.25 5 7.5 მეტრი

	შენობა-ნაგებობა, პირობითი ნომერი/სართულიანობა		ვალდებულება		საზობრივი ნაგებობა	 UTM (საერთაშორისო) სისტემის კოორდ.
	მიწის ნაკვეთის საკადასტრო საზღვარი		შშენებარე ნაგებობა		სახელმწიფო ტყის ფონდი	