საჯარო რეესტრის ეროვნული სააგენტოს
გურჯაანის სარეგისტრაციო სამსახური
საკადასტრო გეგმა

მიწის ნაკვეთის საკადასტრო კოდი: *51 17 55 001*
განცხადების რეგისტრაციის ნომერი: 882009064123
მიწის ნაკვეთის ფართობი: *35104* კვ.მ.
დანიშნულება: სასოფლო-სამეურნეო
კატეგორია: სახნავი
მომზადების თარიღი: 09.03.09

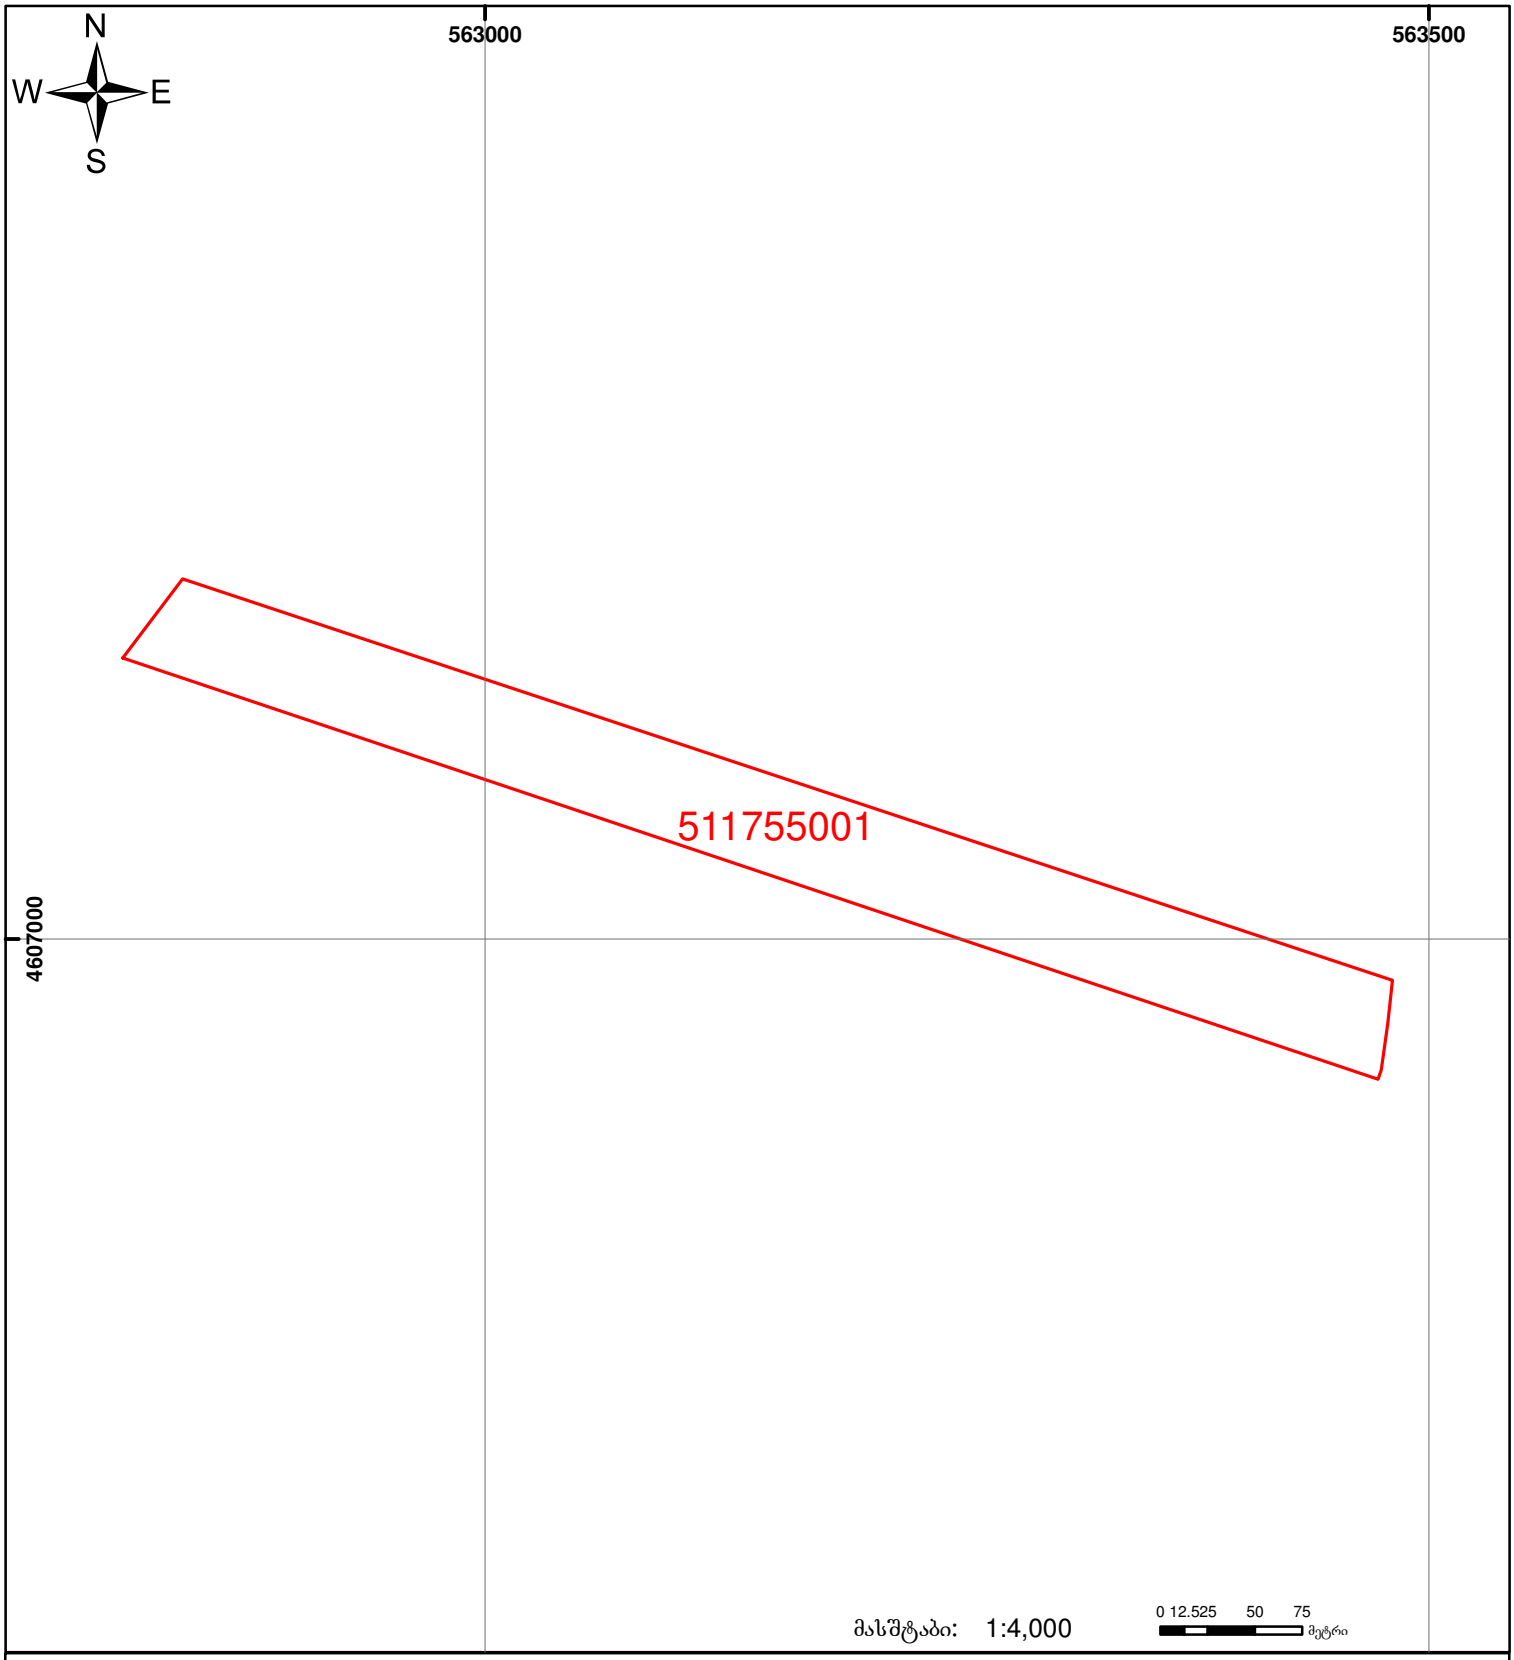

01/2 შენობა-ნაგებობა, პირობითი ნომერი/სართულიანობა

ვალდებულება

ხაზობრივი ნაგებობა

მიწის ნაკვეთის საკადასტრო საზღვარი

მშენებარე ნაგებობა

UTM (საერთაშორისო) სისტემის კოორდ.

საჯარო რეესტრის ეროვნული სააგენტო: თბილისი 0102 წმ. ნიკოლოზის/ნ. ჩხეიძის ქ. 2 ტელ: (995 32) 91 04 27; ფაქსი: (995 32) 91 03 41
www.napr.gov.ge
გურჯაანის სარეგისტრაციო სამსახური: ქ. გურჯაანი 1500 ნონეშვილის გამზირი № 14