ზედდებაა 03.01.32.009 რეგისტრირებულ მონაცემებთან

იცვლება შენობების კონფიგურაცია, ფართობი იზრდება

მიწის ნაკვეთის საკადასტრო კოდი:	*030124206*
განცხადების რეგისტრაციის ნომერი:	882023022133
მიწის ნაკვეთის ფართობი:	*2894* კვ.მ.
დანიშნულება:	
მომზადების თარიღი:	16.01.23

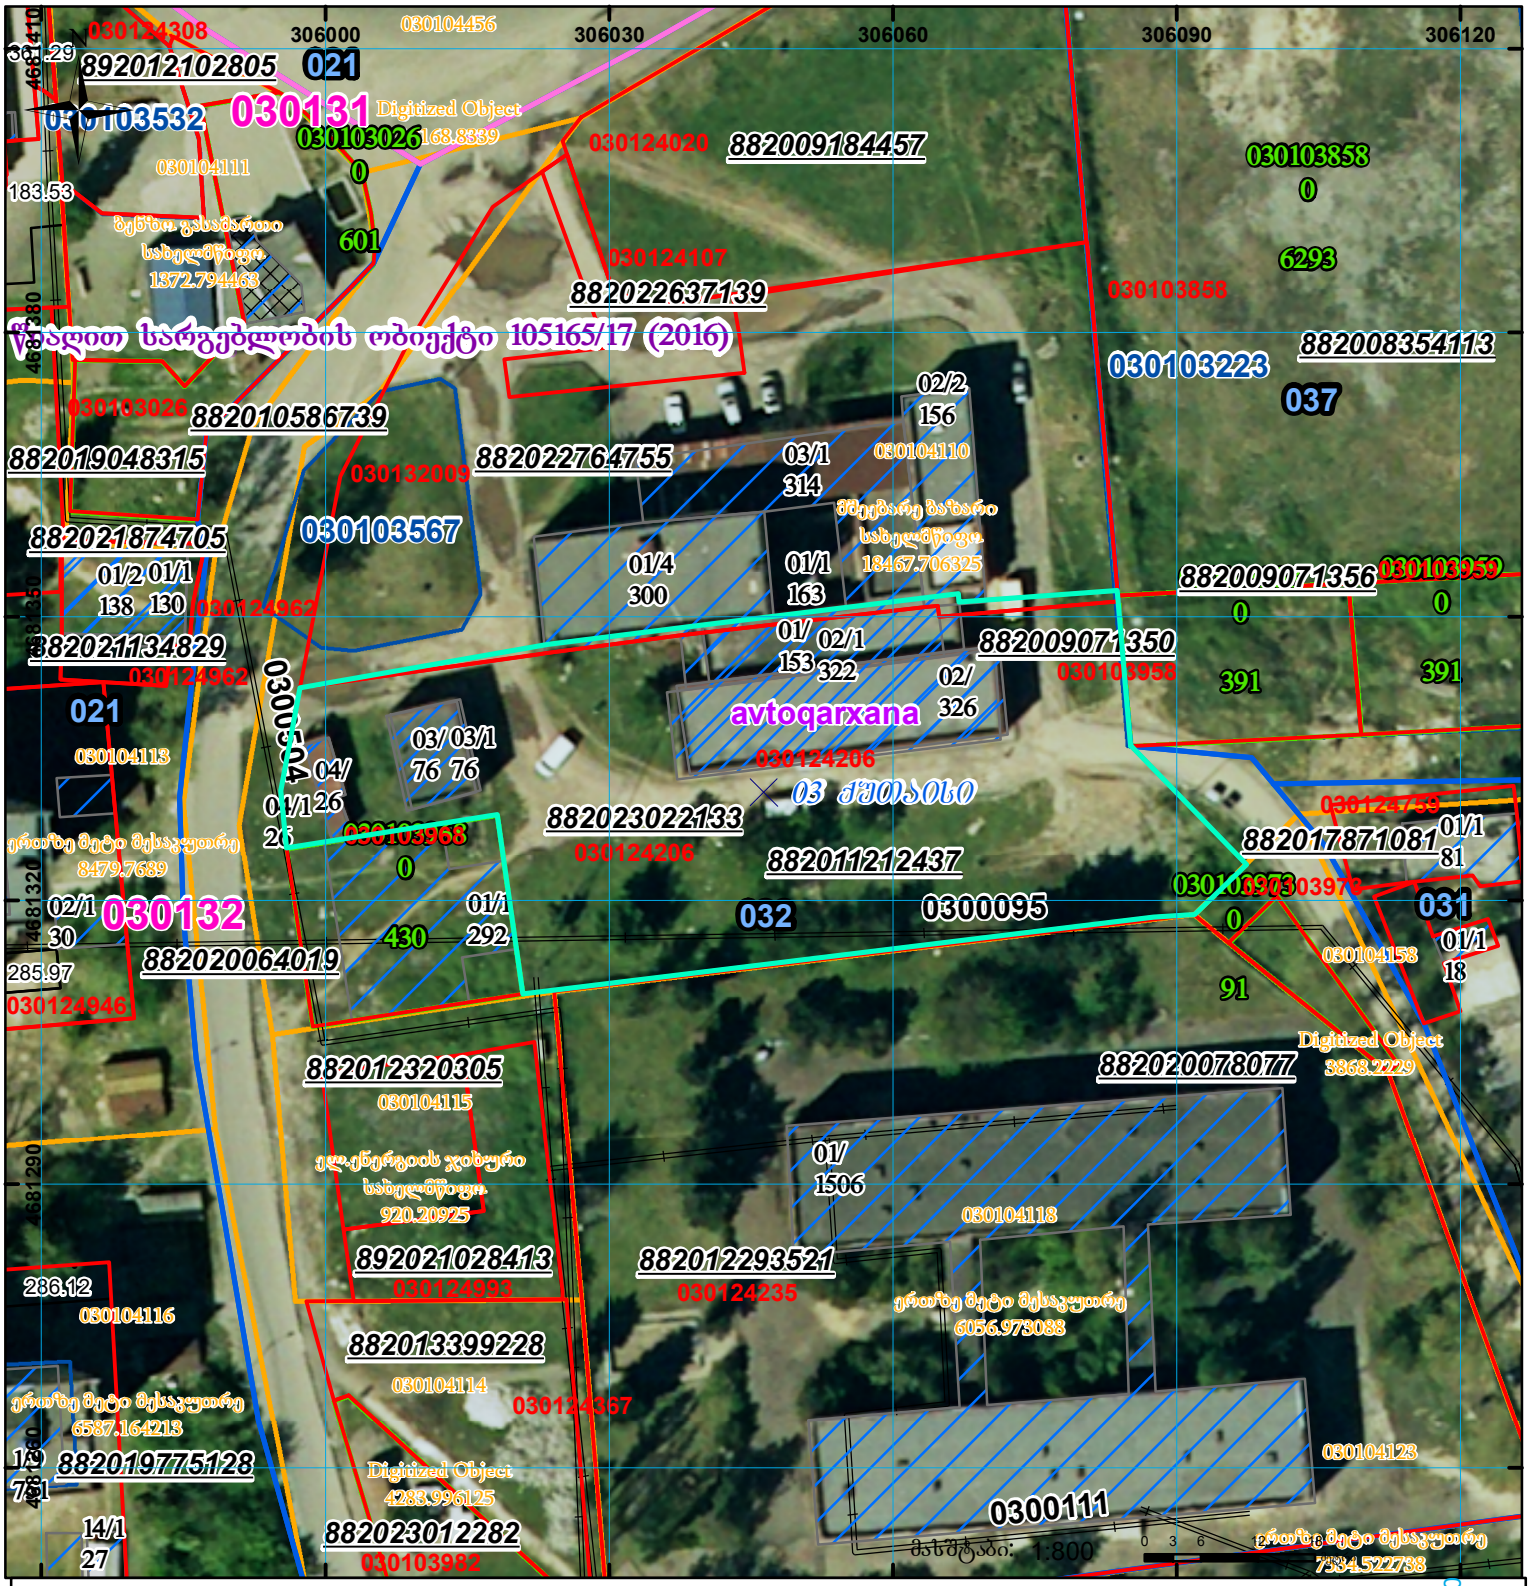

01/2	შენობა-ნაგებობა, პირობითი ნომერი/სართულიანობა		ვალდებულება		სარეგისტრაციოდ წარმოდგენილი ნაკვეთი
	მიწის ნაკვეთის საკადასტრო საზღვარი		მშენებარე ნაგებობა		ხაზობრივი ნაგებობა

UTM (საერთაშორისო) სისტემის კოორდ.