საკადასტრო აგეგმვითი/აზომვითი ნახაზი არ შეესაბამება №388
დადგენილებით განსაზღვრულ მოთხოვნებს

მიწის ნაკვეთის საკადასტრო კოდი: 882016691671
განცხადების რეგისტრაციის ნომერი: *01.19.33.001.149*
მიწის ნაკვეთის ფართობი: *4476* კვ.მ.
დანიშნულება:
მომზადების თარიღი 11.10.16

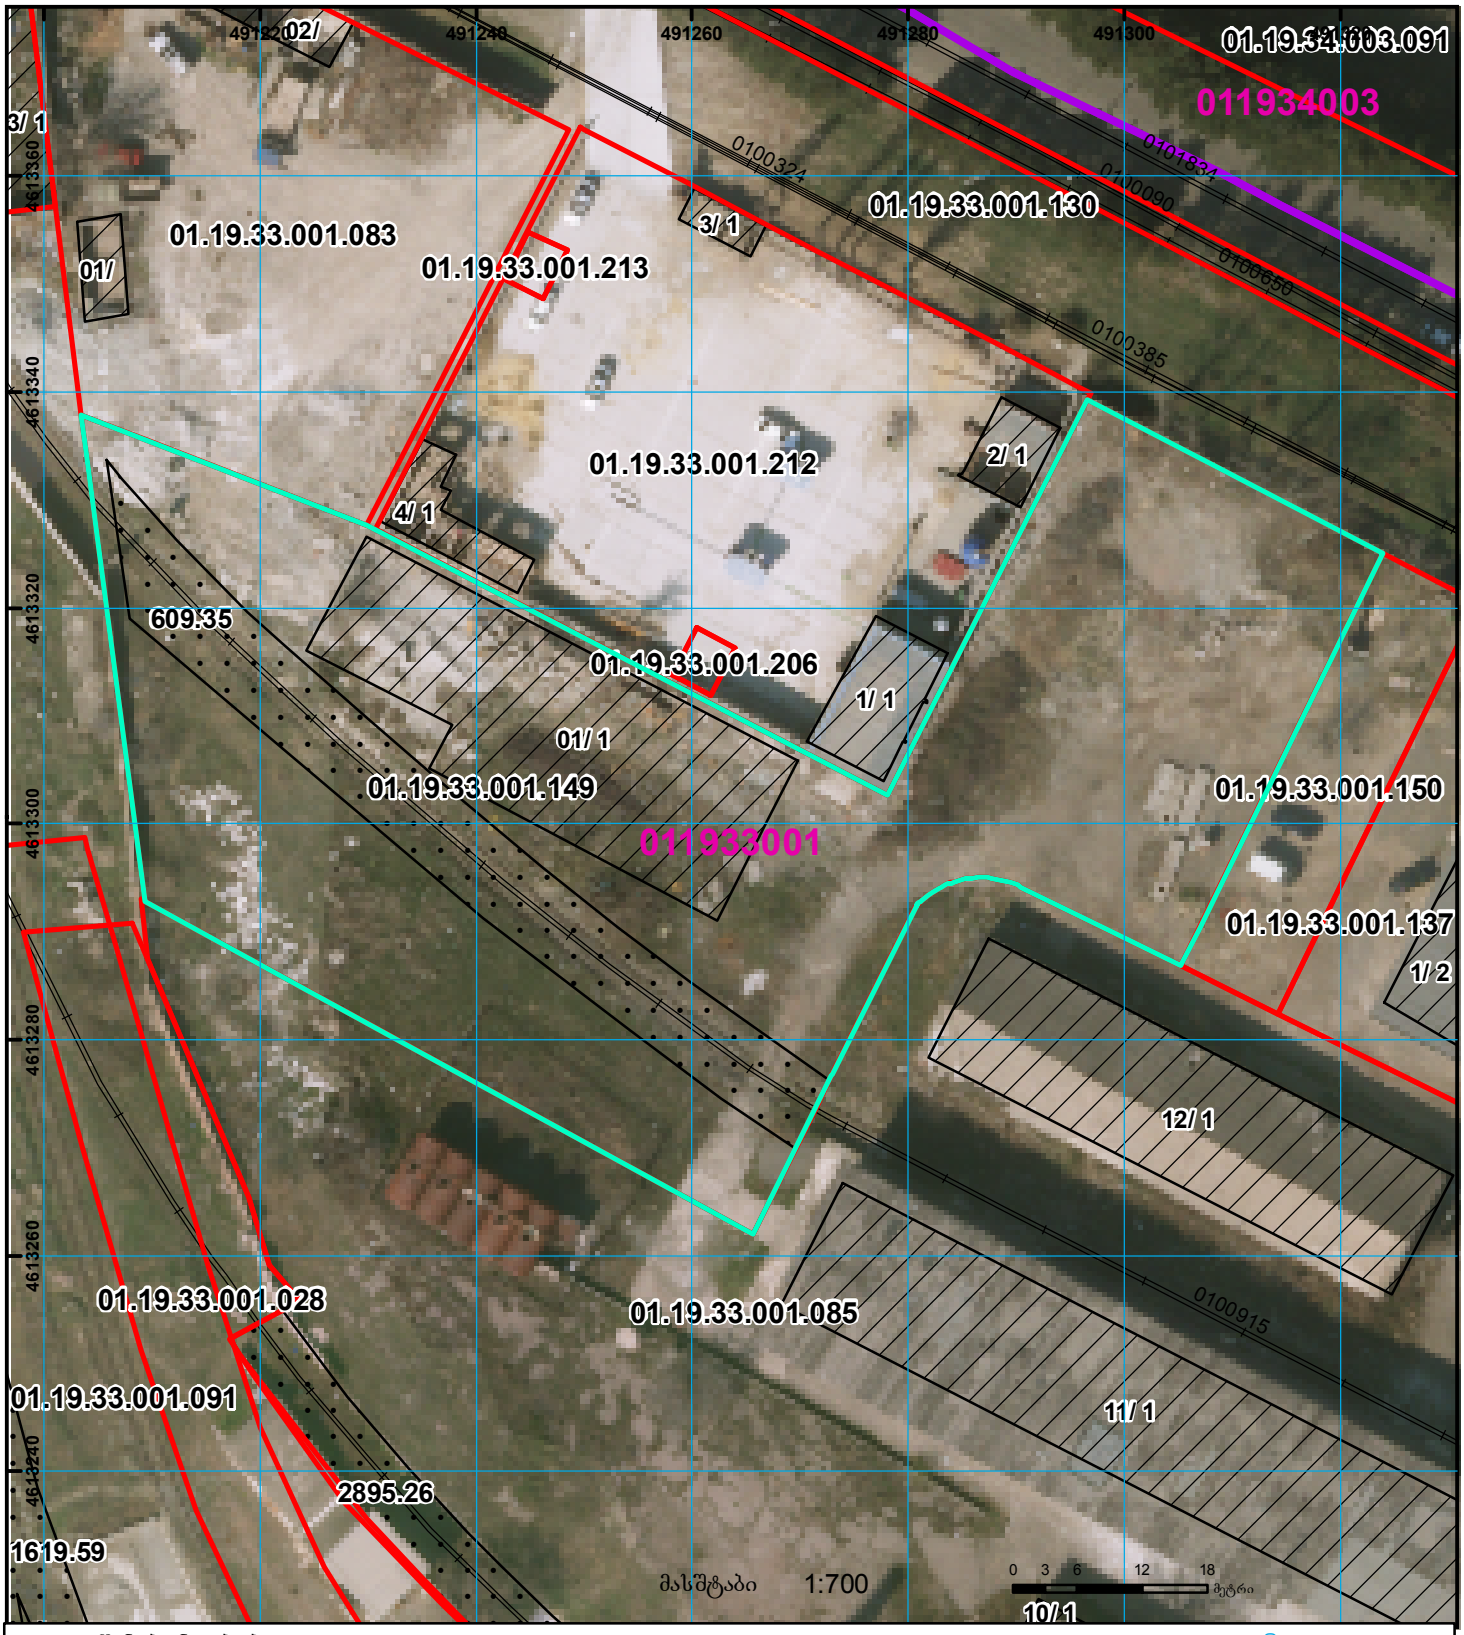

01/2 შენობა-ნაგებობა, პირობითი ნომერი/სართულიანობა	ვალდებულება	ხაზობრივი ნაგებობა	00'0 0.00
მიწის ნაკვეთის საკადასტრო საზღვარი	მშენებარე ნაგებობა	მიწისქვეშა ნაგებობა	UTM (საერთაშორისო) სისტემის კოორდ.