



საქართველოს იუსტიციის სამინისტრო  
საჯარო რეგისტრის ეროვნული სააგენტო

საკადასტრო გეგმა


მიწის ნაკვეთის საკადასტრო კოდი: 67 09 40 075

ბანკნაღების რეგისტრაციის ნომერი: 882012731362


მიწის ნაკვეთის ფართობი: 24720 კვ.მ.

ღანიშნულება: სასოფლო-სამეურნეო

გომზადების თარიღი: 13.09.2012

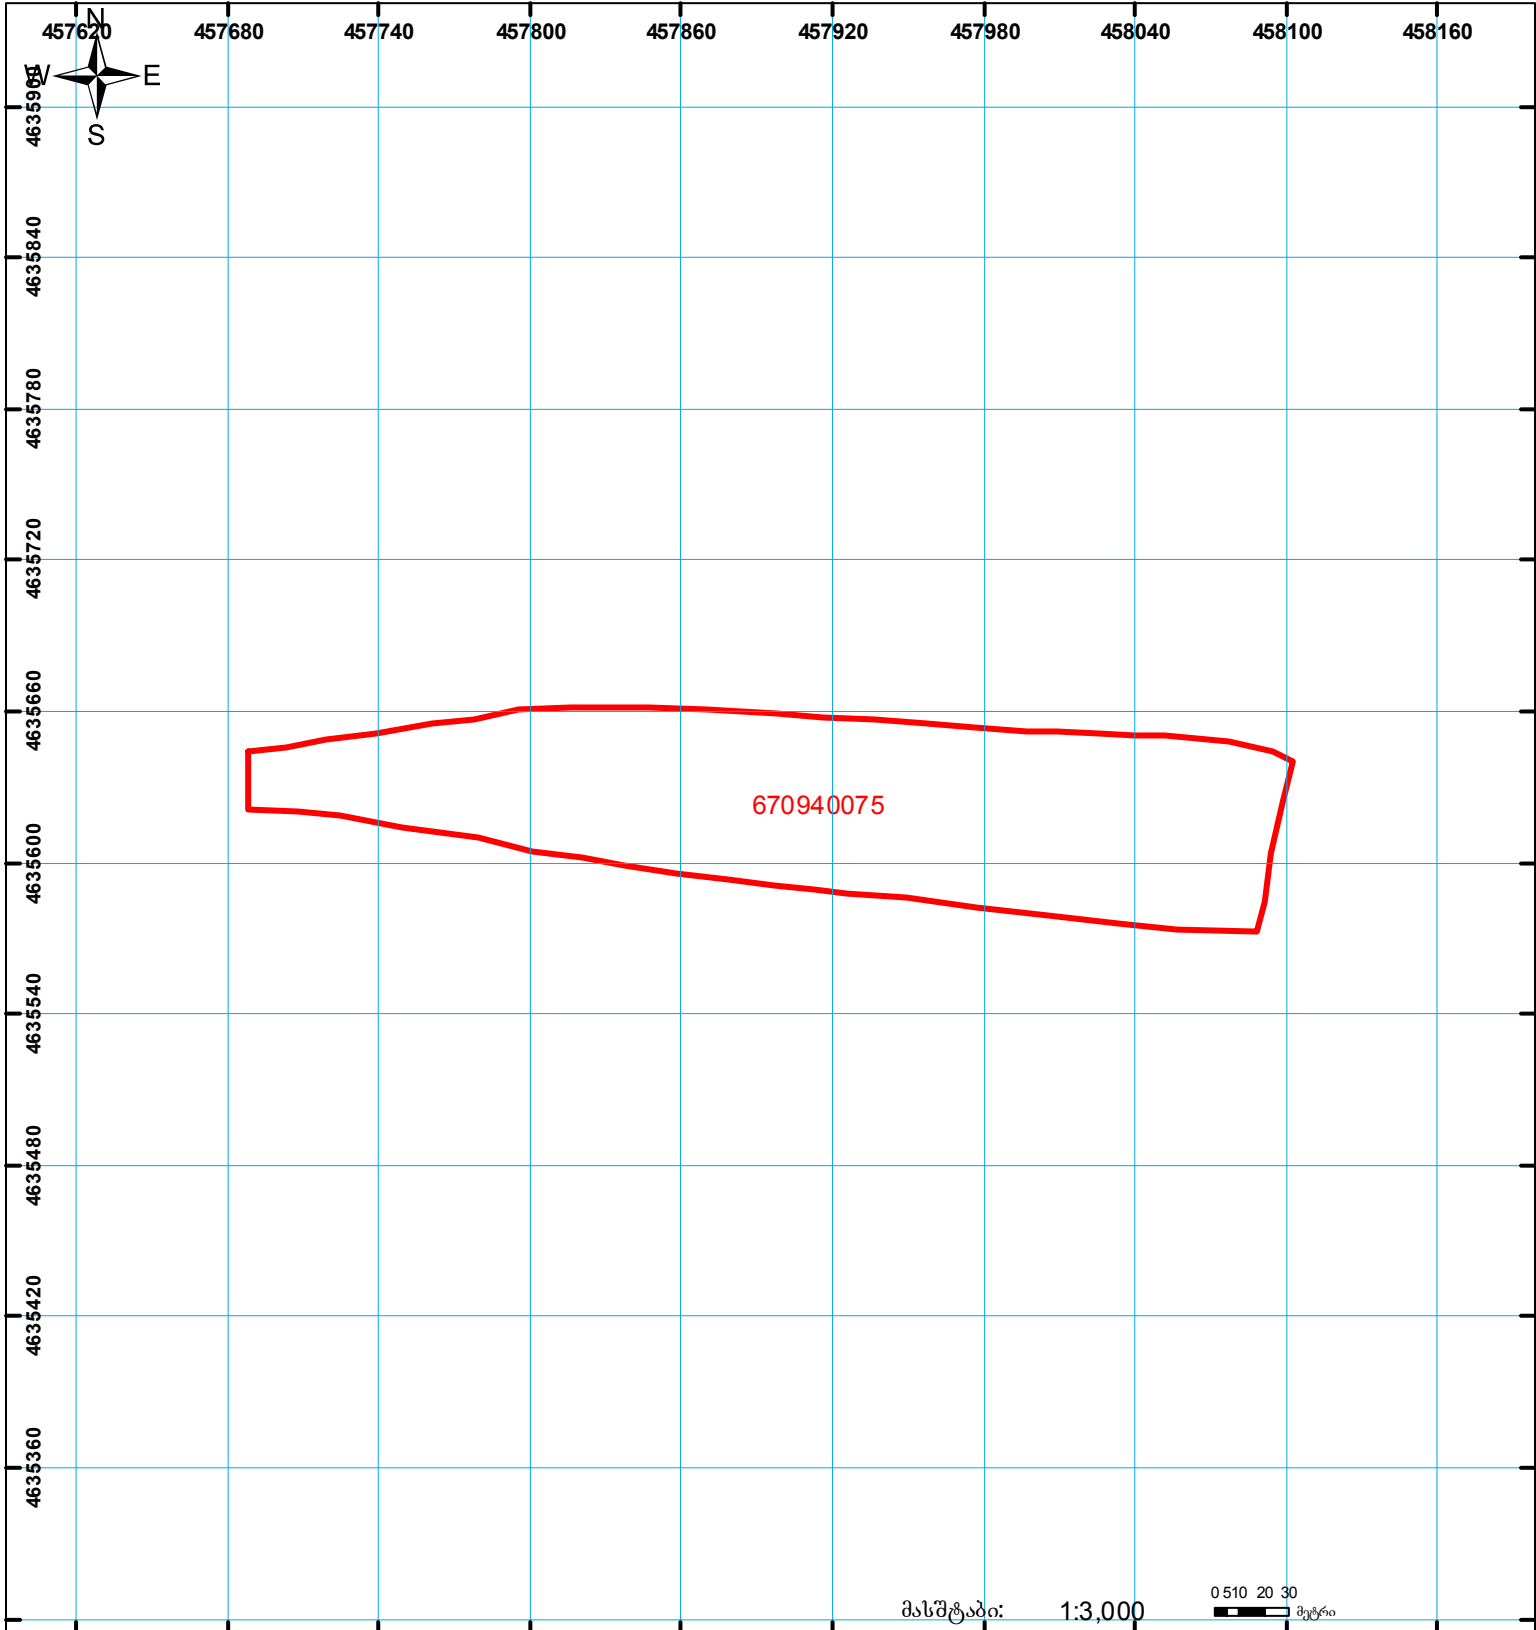

მასშტაბი: 1:3,000

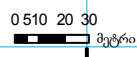

	შენიშნა-ნაგებობა, პირობითი ნომერი/სართულ იანობა		ვადღებულება		საზობრივი ნაგებობა
	მიწის ნაკვეთის საკადასტრო საზღვარი		მშენებარე ნაგებობა		სახელმწიფო ტყის ფონდი

0.00  
00.0  
UTM (საერთაშორისო) სისტემის კოორდ.