საჯარო რეესტრი

ზედდებაა წარმოებაში მყოფ მონაცემებთან 882020298320

ზედდებაა რეგისტრირებულ მონაცემებთან 720610093079

მიწის ნაკვეთის საკადასტრო კოდი: *72 06 10 638*
განცხადების რეგისტრაციის ნომერი: 882020593950
მიწის ნაკვეთის ფართობი: *1202* კვ.მ.
დანიშნულება:
მომზადების თარიღი: 02.09.20

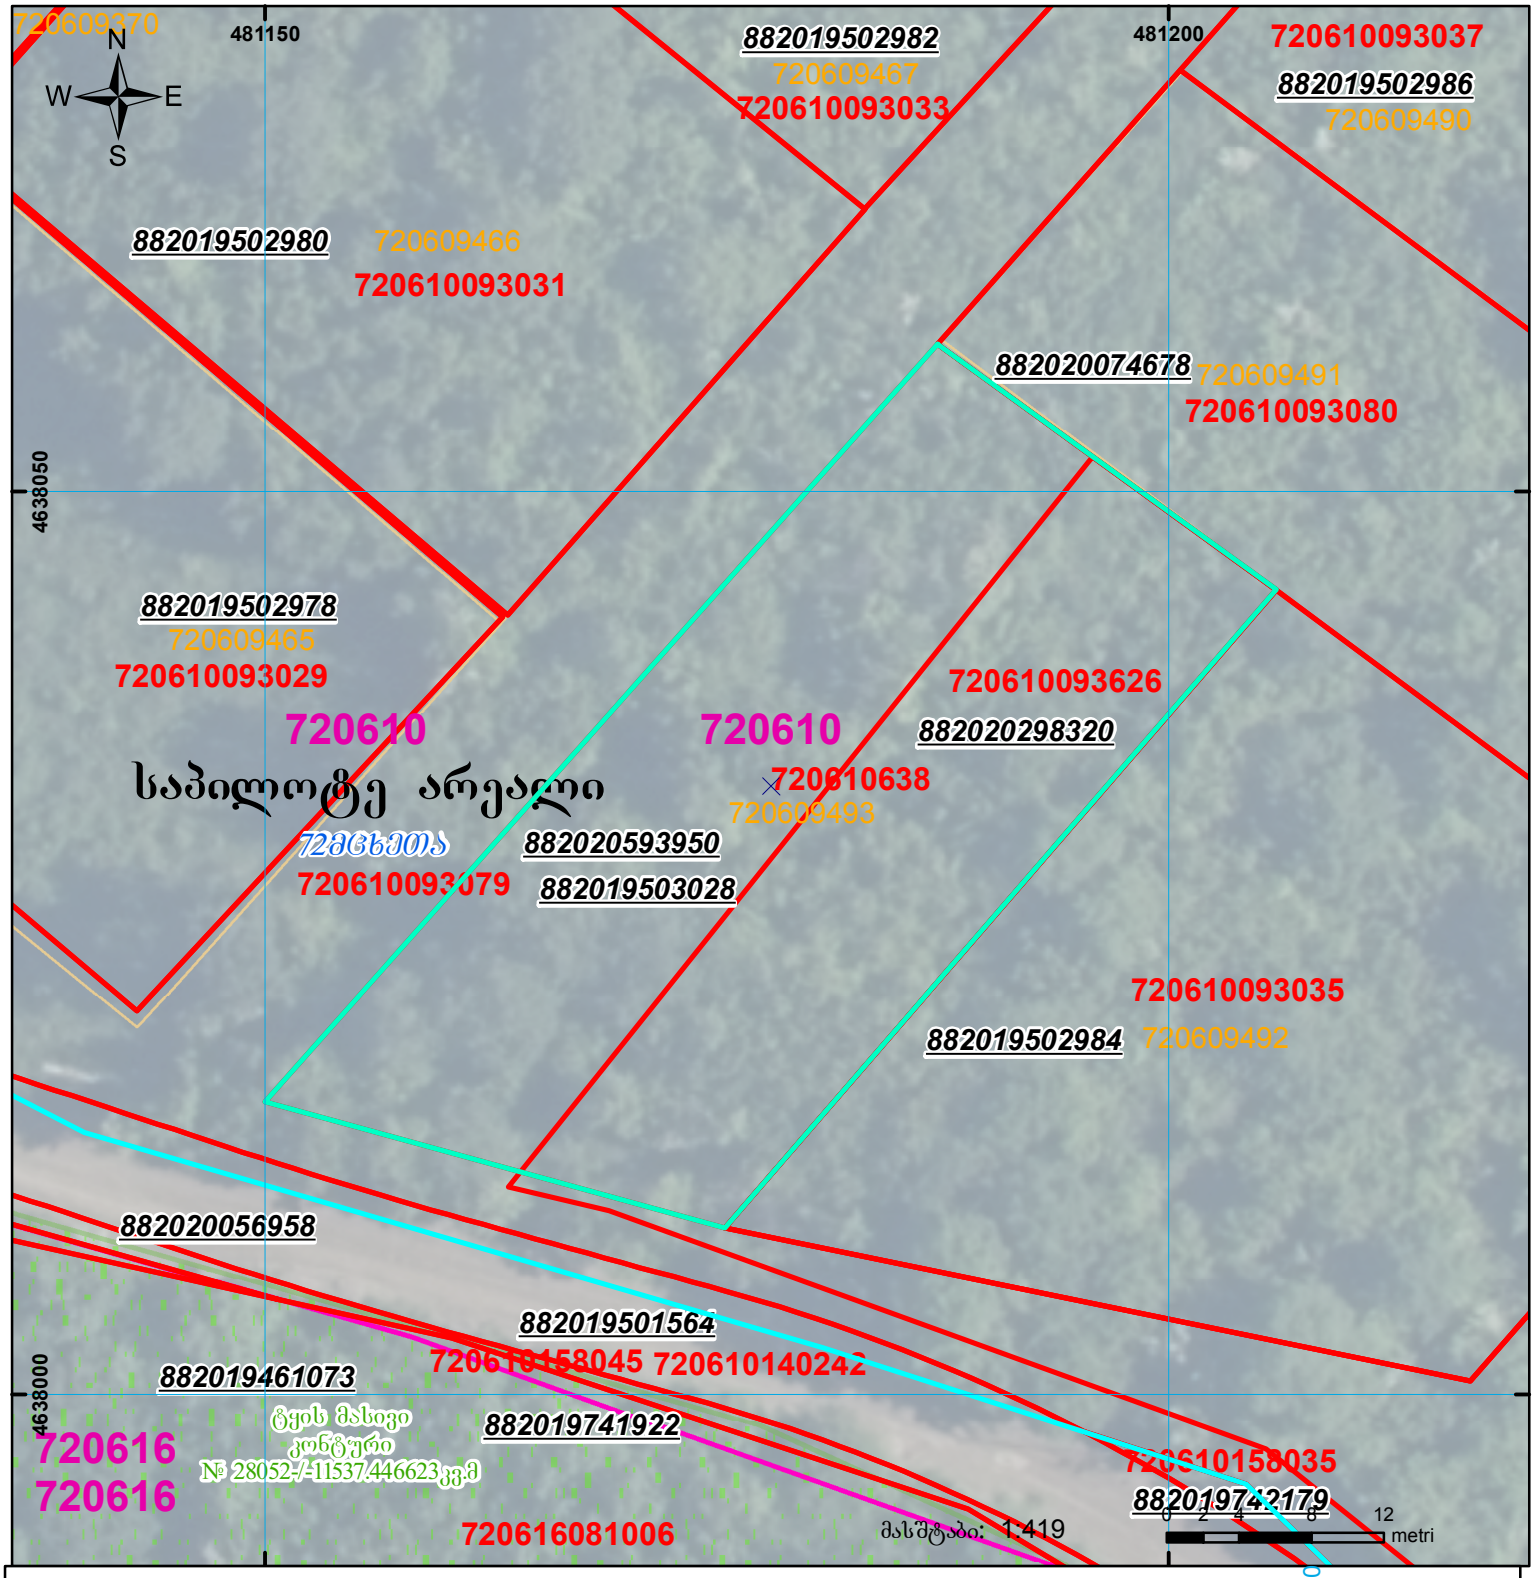

შენობა-ნაგებობა, პირობითი ნომერი/სართულიანობა
მიწის ნაკვეთის საკადასტრო საზღვარი
ვალდებულება
მშენებარე ნაგებობა
ხაზობრივი ნაგებობა
UTM (საერთაშორისო) სისტემის კოორდ.