


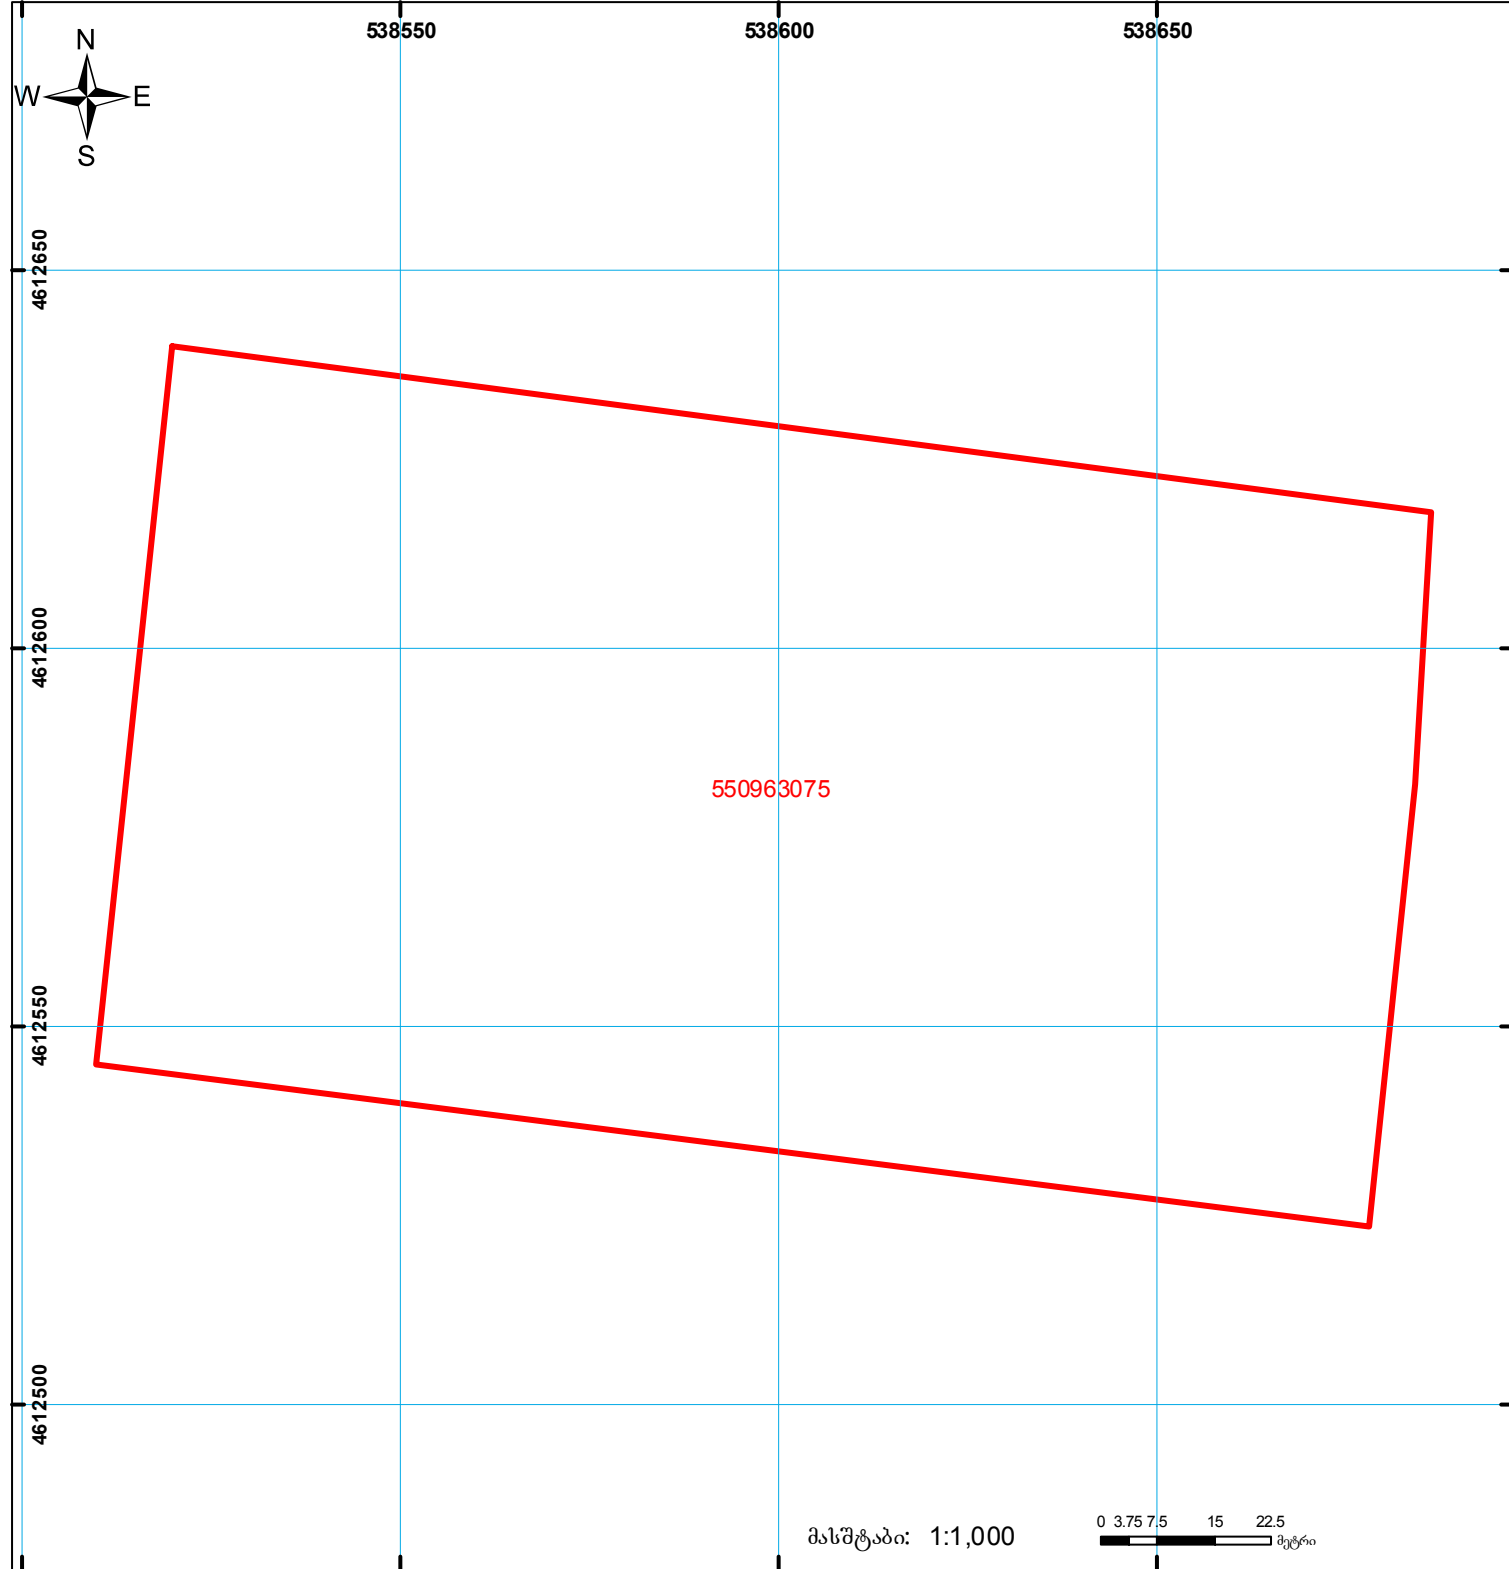

საქართველოს იუსტიციის სამინისტრო  
საჯარო რეგისტრის ეროვნული სააგენტო  
საკადასტრო ბუბმა

მიწის ნაკვეთის საკადასტრო კოდი: 55 09 63 075  
ბანცხალების რეგისტრაციის ნომერი: 882013021782  
მიწის ნაკვეთის ფართობი: 16079 კვ.მ.  
ღანძღვულება: სასოფლო-სამეურნეო  
კატეგორია:  
მომზადების თარიღი: 23.01.2013



|  |  |  |                    |  |                         |
|--|--|--|--------------------|--|-------------------------|
|  | შენიშნა-ნაგებობა, პირობითი ნომერი/სართულიანობა |  | ვალდებულება        |  | საზოგადოებრივი ნაგებობა |
|  | მიწის ნაკვეთის საკადასტრო საზღვარი             |  | მშენებარე ნაგებობა |  | სახელმწიფო ტყის ფონდი   |

UTM (საერთაშორისო) სისტემის კოორდ.