




საქართველოს იუსტიციის სამინისტრო
საჯარო რეგისტრის ეროვნული სააგენტო

საკადასტრო გეგმა

საჯარო რეგისტრის
ეროვნული სააგენტო

მიწის ნაკვეთის საკადასტრო კოდი: 01.13.01.018.227
ბანკსაღმების რეგისტრაციის ნომერი 882014005726
მიწის ნაკვეთის ფართობი: 1232 კვ.მ.
დანიშნულება: არასასოფლო-სამეურნეო
მომზადების თარიღი 14.01.14

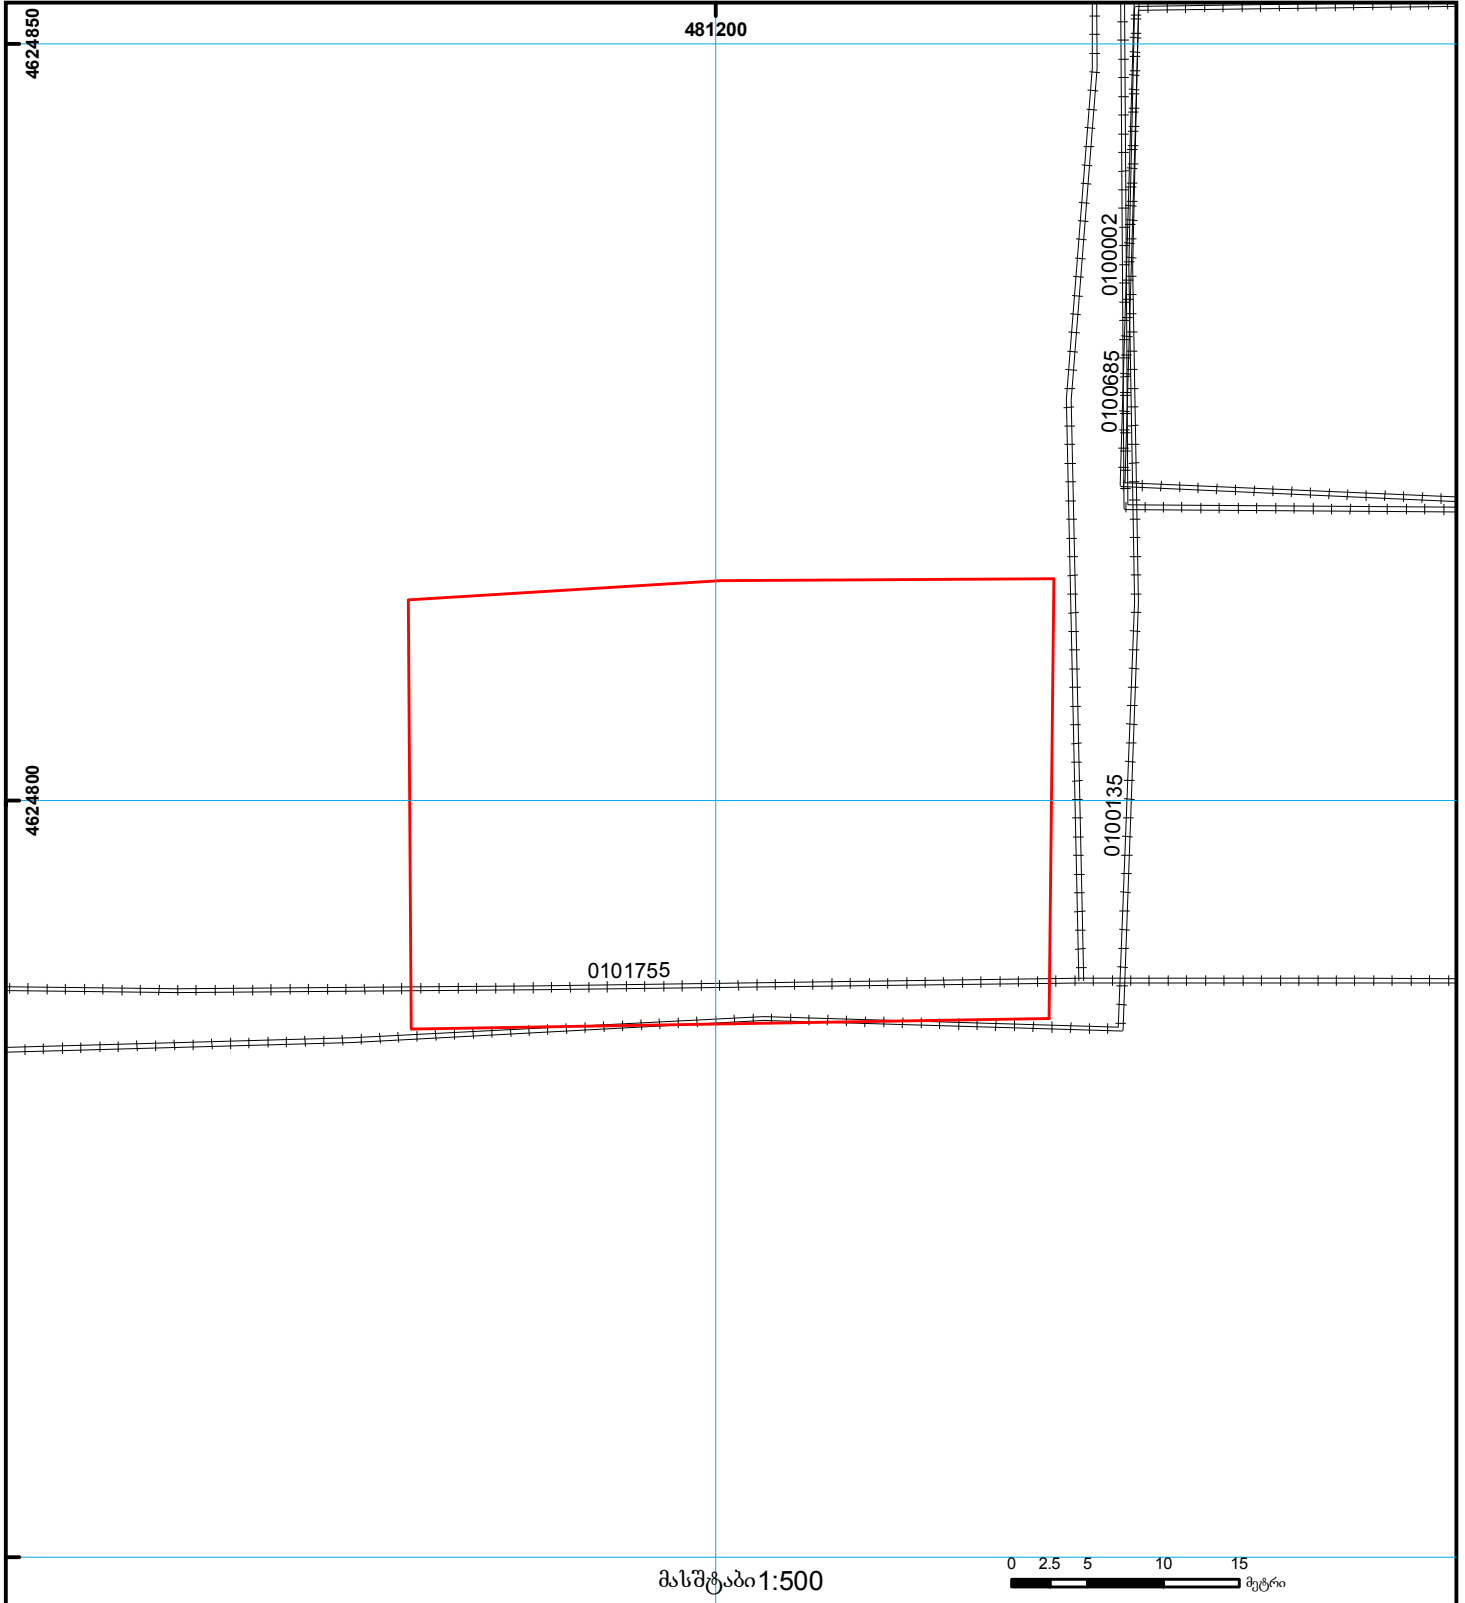

	შენიშნული ნაკვეთის საკადასტრო საზღვარი		კადასტრული ნაკვეთი		საზოგადოებრივი ნაკვეთი	0.00 00.0 UTM (საერთაშორისო) სისტემის კოორდ.
	მიწის ნაკვეთის საკადასტრო საზღვარი		შენიშნული ნაკვეთი		მიწისქვეშა ნაკვეთი	