


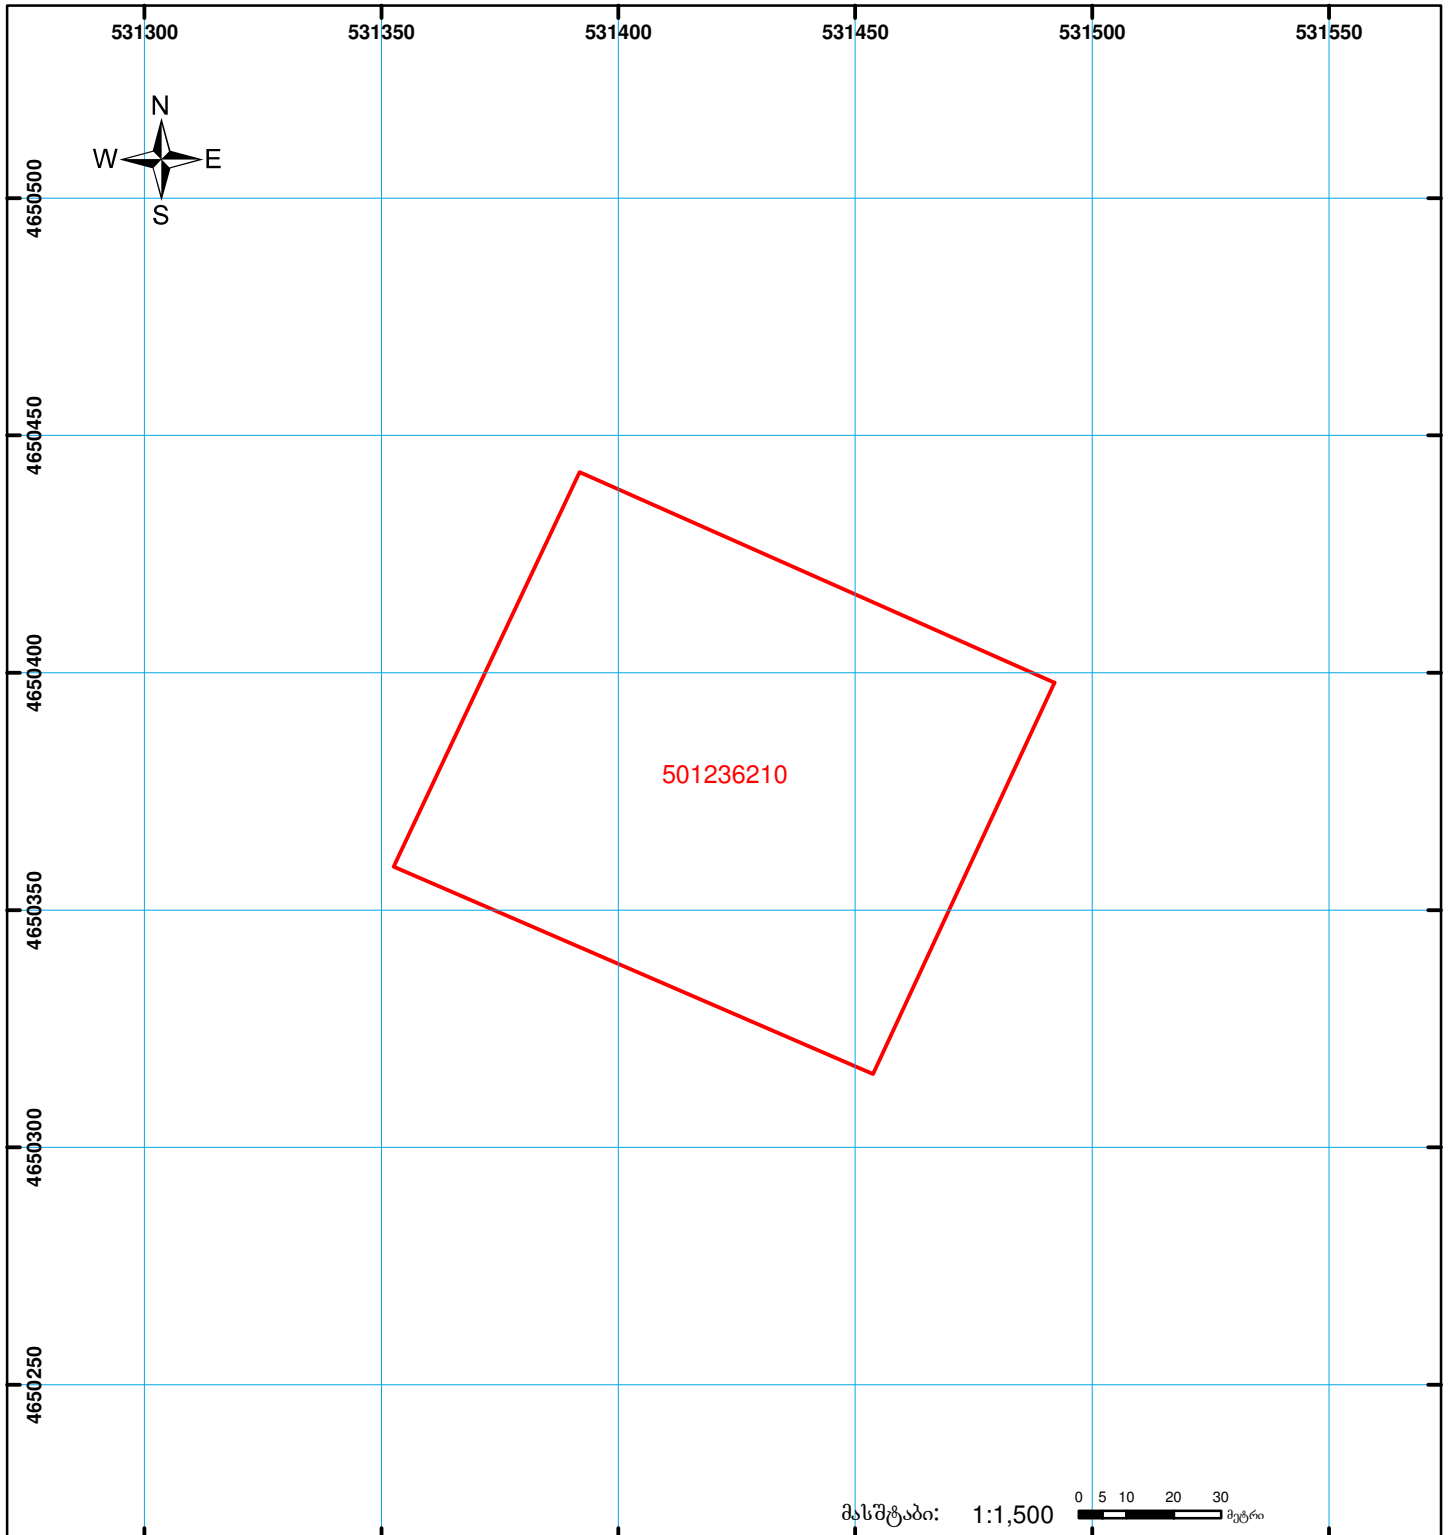

საქართველოს იუსტიციის სამინისტრო
საჯარო რეგისტრის ეროვნული სააგენტო
საკადასტრო გეგმა

მიწის ნაკვეთის საკადასტრო კოდი: 50 12 36 210
ბანცხალების რეგისტრაციის ნომერი: 882014706249
მიწის ნაკვეთის ფართობი: 10038 კვ.მ.
ღანიშნულება: სასოფლო-სამეურნეო
კატეგორია: სახნავი
მომზადების თარიღი: 30.12.14



	შენიშნა-ნაგებობა, პირობითი ნომერი/სართულიანობა		ვალდებულება		საზოპრივი ნაგებობა	UTM (საერთაშორისო) სისტემის კოორდ.
	მიწის ნაკვეთის საკადასტრო საზღვარი		მშენებარე ნაგებობა		სახელმწიფო ტყის ფონდი	