
საკადასტრო გეგმა

საჯარო რეესტრის ეროვნული სააგენტო

საკადასტრო კოდი:	**01.81.02.216.061**	ნაკვეთის დანიშნულება:	**სასოფლო-სამეურნეო(საკარმიდამო)**
განცხადების ნომერი:	**882026883121**	ფართობი:	**305 კვ.მ (WGS 84 / UTM zone 38N)**
მომზადების თარიღი:	**30/09/2026**	ვალდებულების ფართობი:	**12 კვ.მ (WGS 84 / UTM zone 38N)**

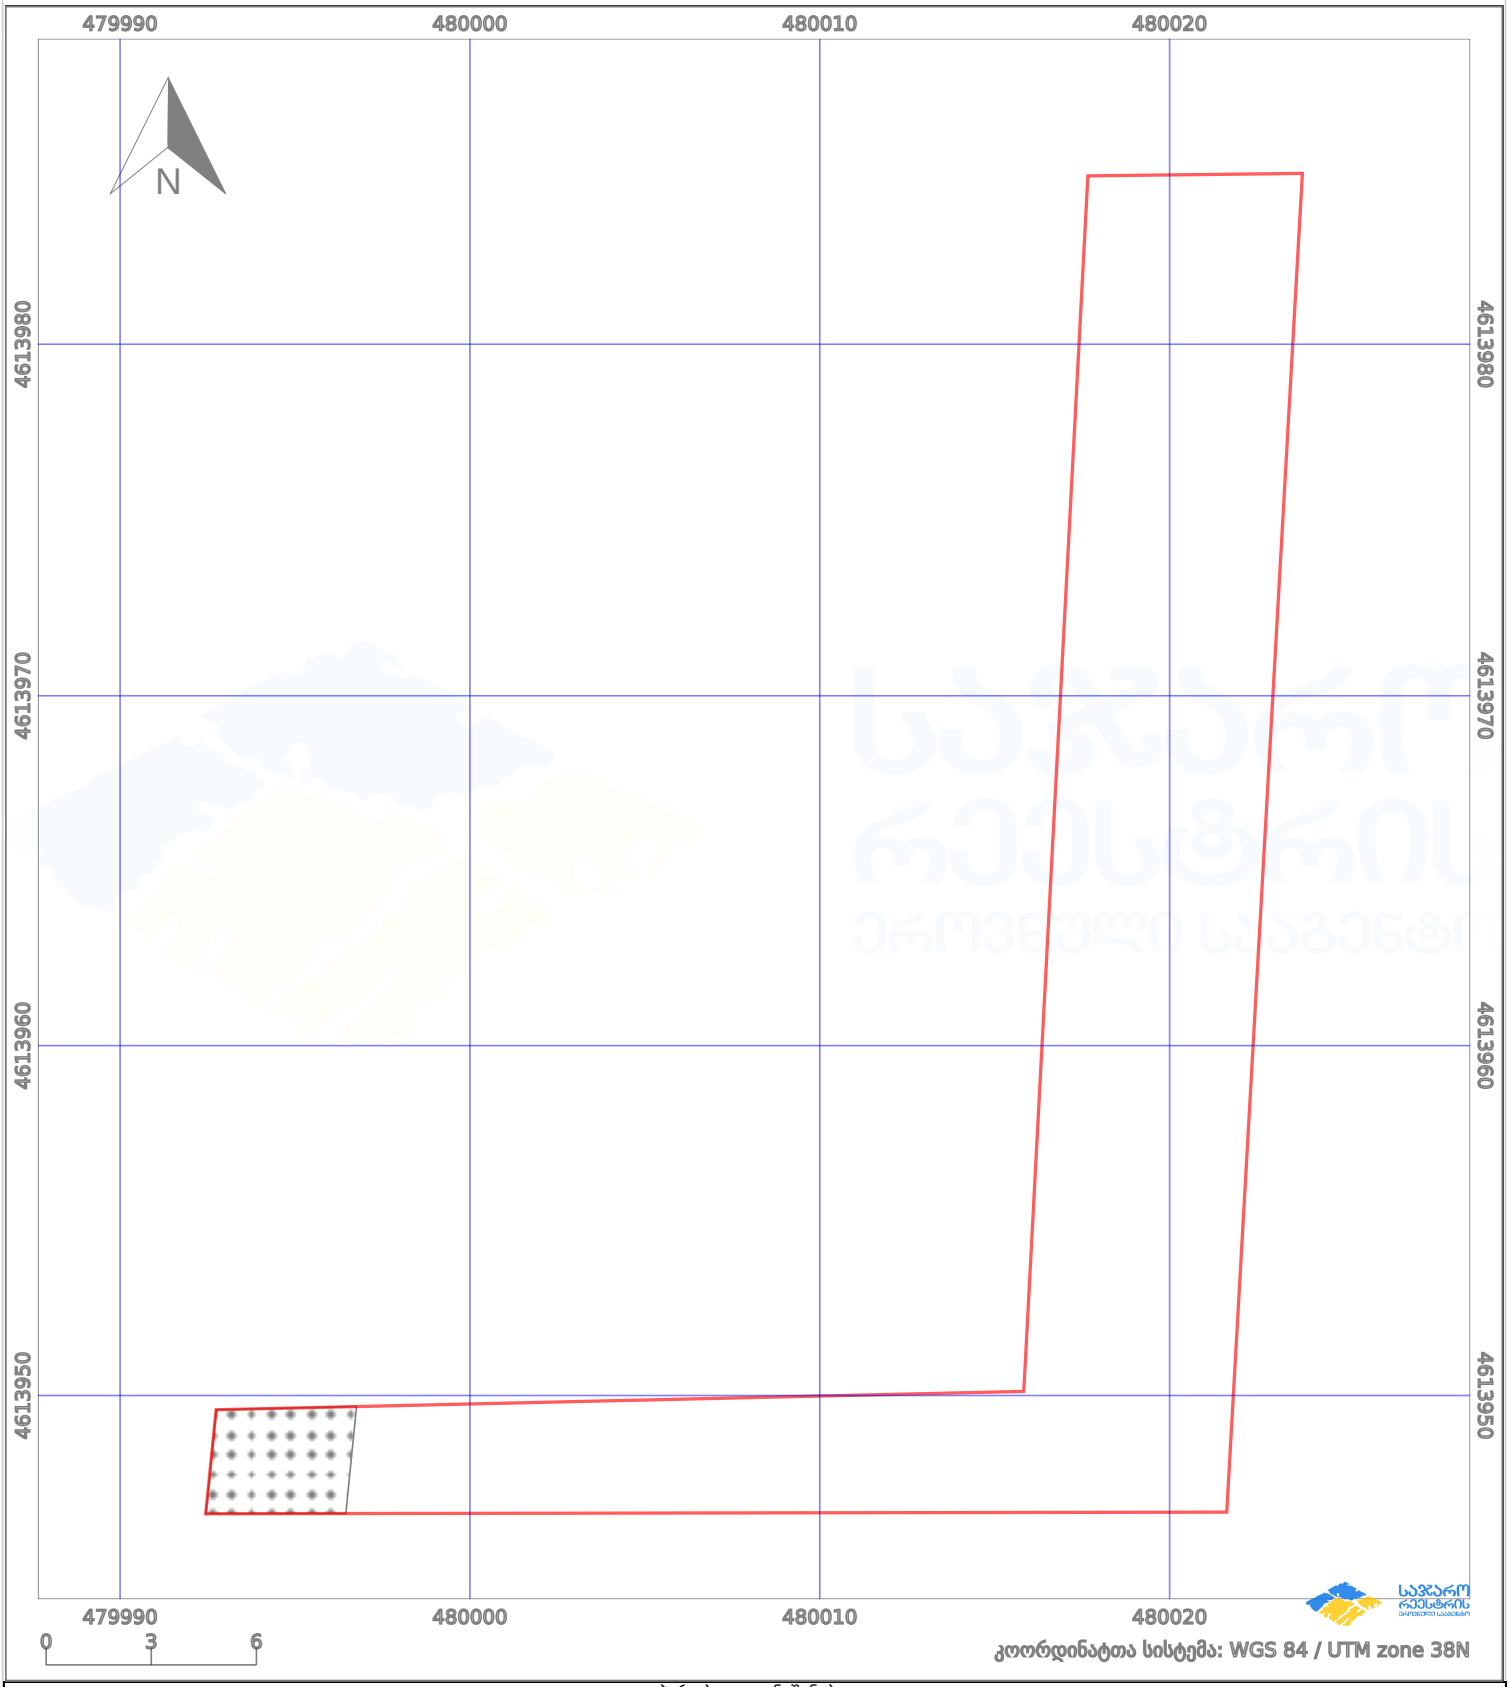

პირობითი აღნიშვნები:

ნაკვეთის საზღვარი | მშენებარე ნაგებობა | 02/4 აშენებული ნაგებობა | მიწისქვეშა ნაგებობა

ხაზობრივი ნაგებობა | ტყის ფონდი | ვალდებულება | ქარსაფარი ზოლი