ზედდებაა 84.20.54.085 რეგისტრირებულ მონაცემებთან
სარეგისტრაციო პასკეტიტ აზომილი დაკორექტივდა ამ კოდებთან 84.20.34.474 84.20.34.521
ნაკვეთი 1/3-ზე ნაკლებად იცვლის ადგილმდებარეობას
ფართობი იზრდება
იცვლება 01 განაშენიანება და კონფიგურაცია
იმატებს შენობებს

მიწის ნაკვეთის საკადასტრო კოდი:	*842034 1004*
განცხადების რეგისტრაციის ნომერი:	882025216128
მიწის ნაკვეთის ფართობი:	*3217* კვ.მ.
დანიშნულება:	
მომზადების თარიღი:	08.04.25

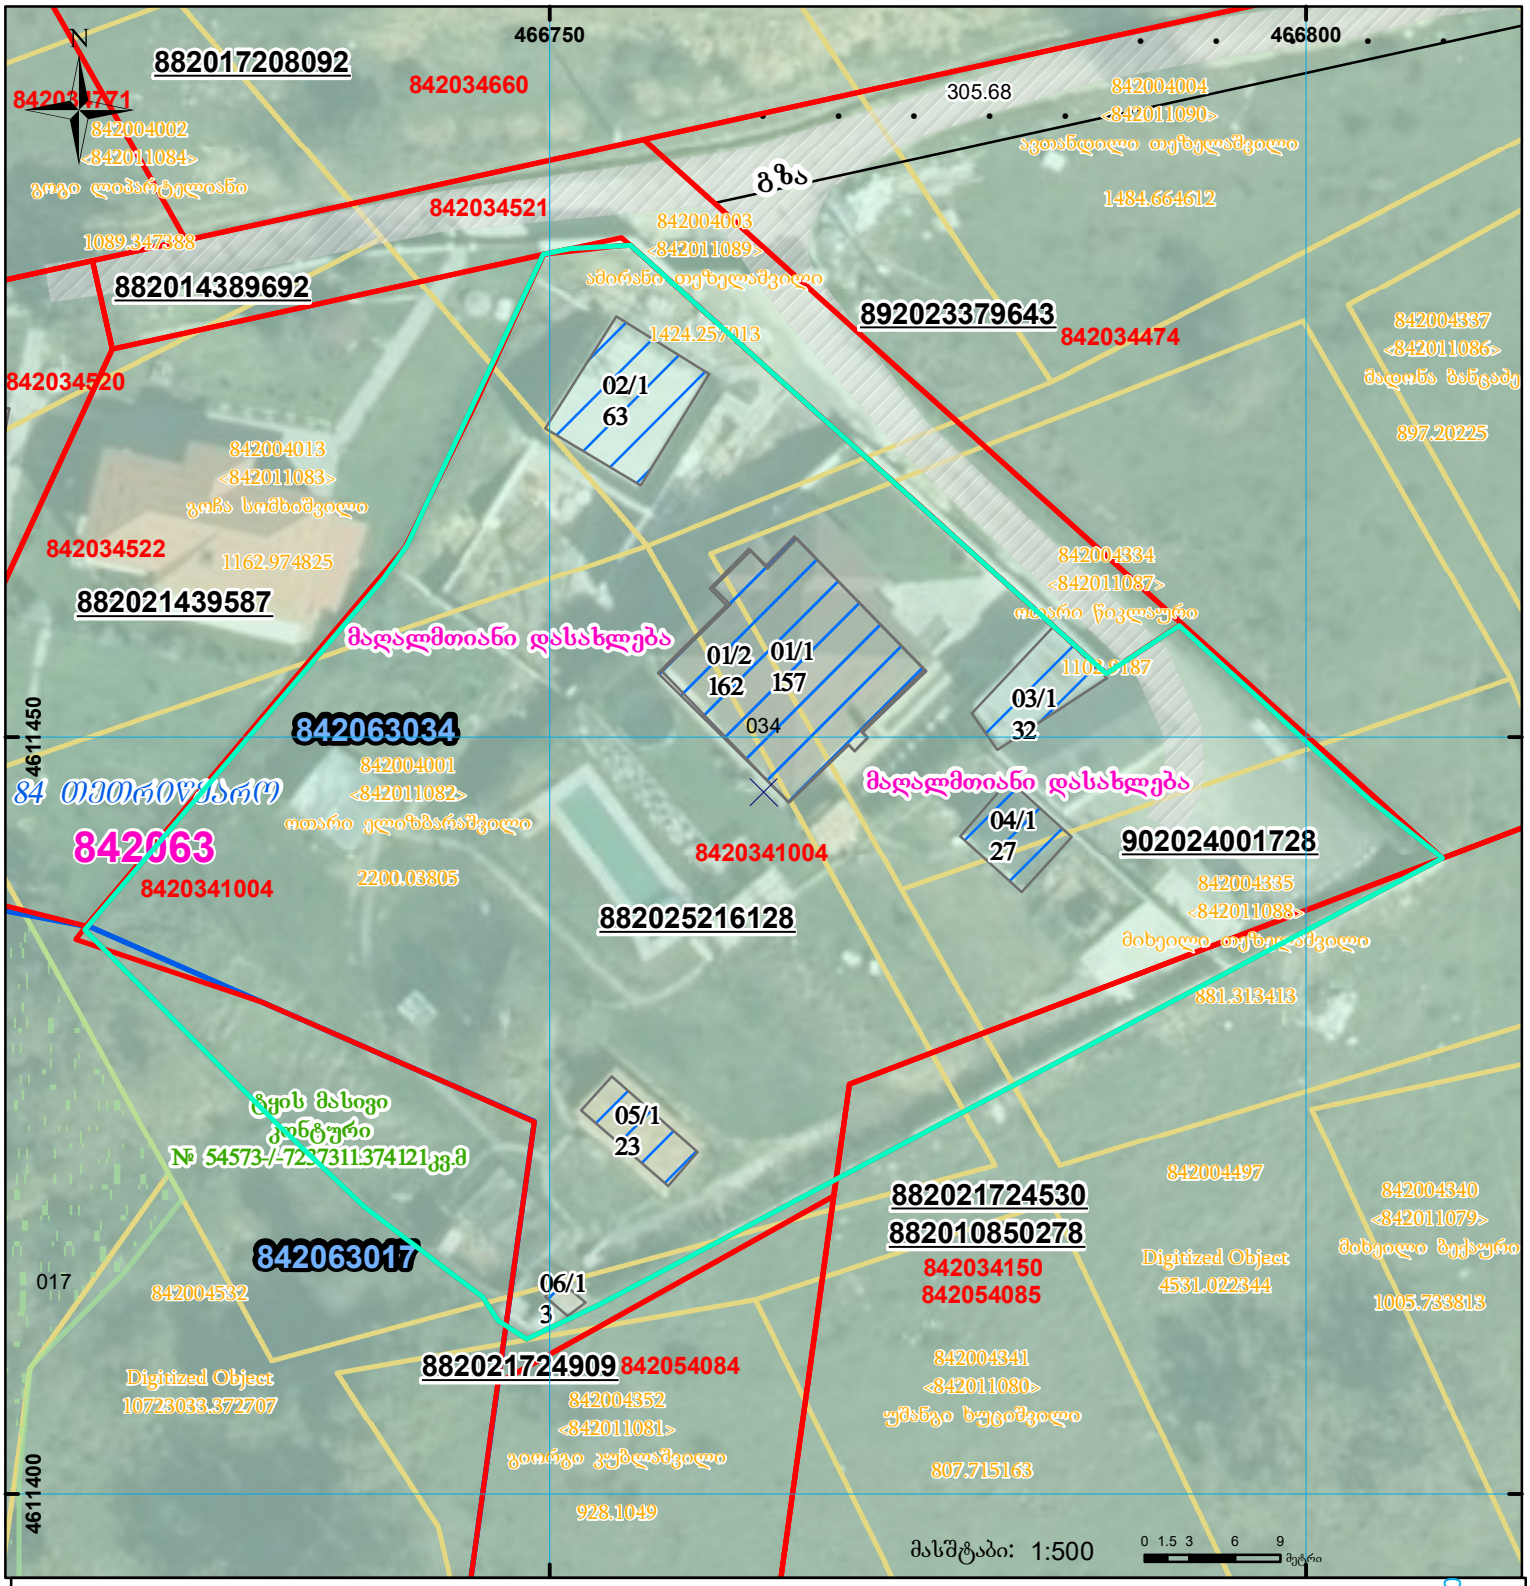

01/2	შენობა-ნაგებობა, პირობითი ნომერი/სართულიანობა		ვალდებულება		**სარეგისტრაციოდ წარმოდგენილი ნაკვეთი**
	მიწის ნაკვეთის საკადასტრო საზღვარი		მშენებარე ნაგებობა		ხაზობრივი ნაგებობა

UTM (საერთაშორისო) სისტემის კოორდ.