



საქართველოს იუსტიციის სამინისტრო  
საჯარო რეგისტრის ეროვნული სააგენტო  
საკადასტრო ბეჭედი

მიწის ნაკვეთის საკადასტრო კოდი: 55 09 64 038


ბანცხალების რეგისტრაციის ნომერი: 882013022101

მიწის ნაკვეთის ფართობი: 13173 კვ.მ.

ღანიშნულება: სასოფლო-სამეურნეო

კატეგორია:

მომზადების თარიღი: 23.01.2013

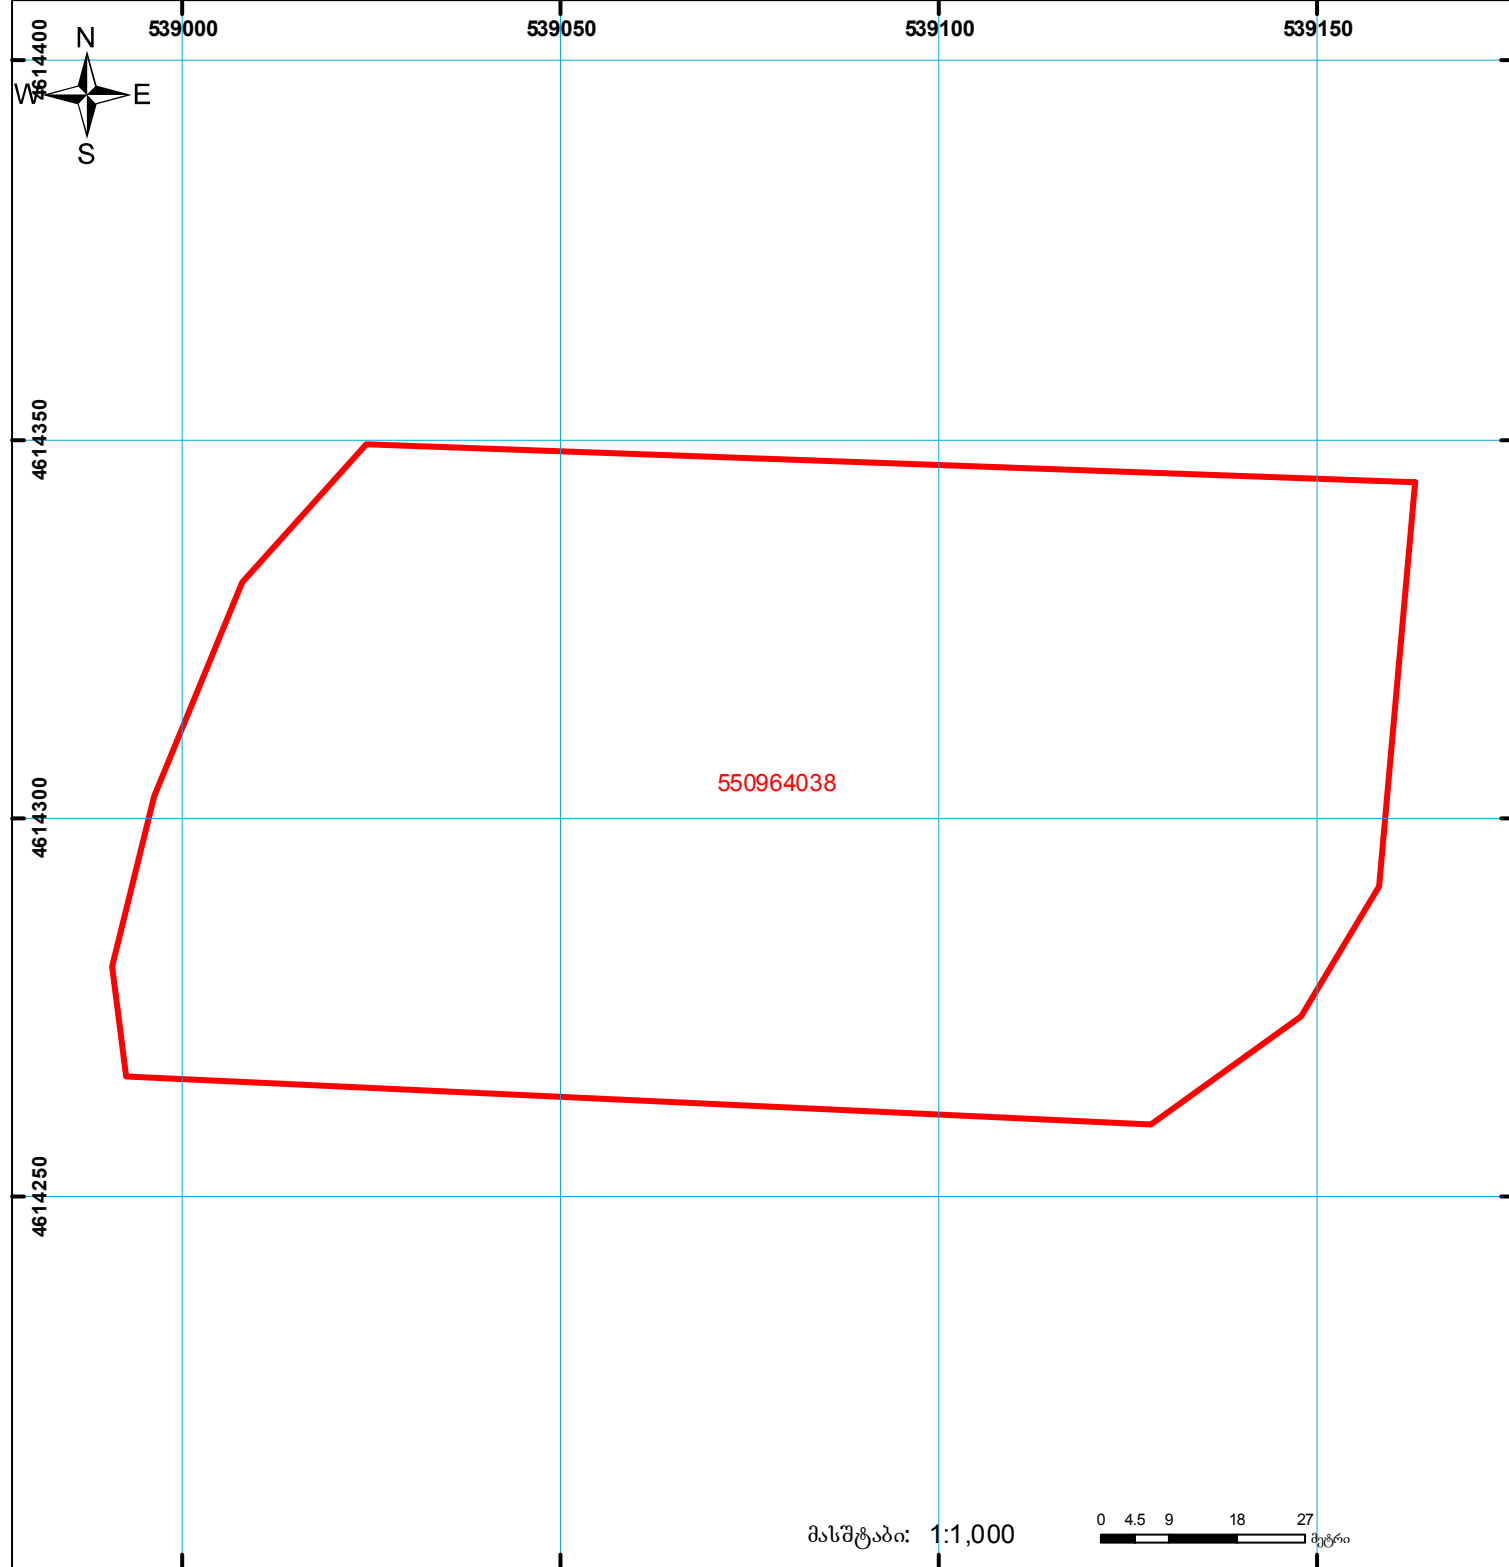

	შენიშნა-ნაგებობა, პირობითი ნომერი/სართულიანობა		ვალდებულება		საზოგადოებრივი ნაგებობა
	მიწის ნაკვეთის საკადასტრო საზღვარი		მშენებარე ნაგებობა		სახელმწიფო ტყის ფონდი