




საჯარო რეესტრის
ეროვნული სააგენტო

საქართველოს იუსტიციის სამინისტრო
საჯარო რეესტრის ეროვნული სააგენტო
საკადასტრო ბეჭედი

მიწის ნაკვეთის საკადასტრო კოდი: 72 05 03 016
ბანცხალების რეგისტრაციის ნომერი: 882015354215
მიწის ნაკვეთის ფართობი: 600 კვ.მ.
ღანიშნულება: სასოფლო-სამეურნეო
კატეგორია:
მომზადების თარიღი: 06.07.15

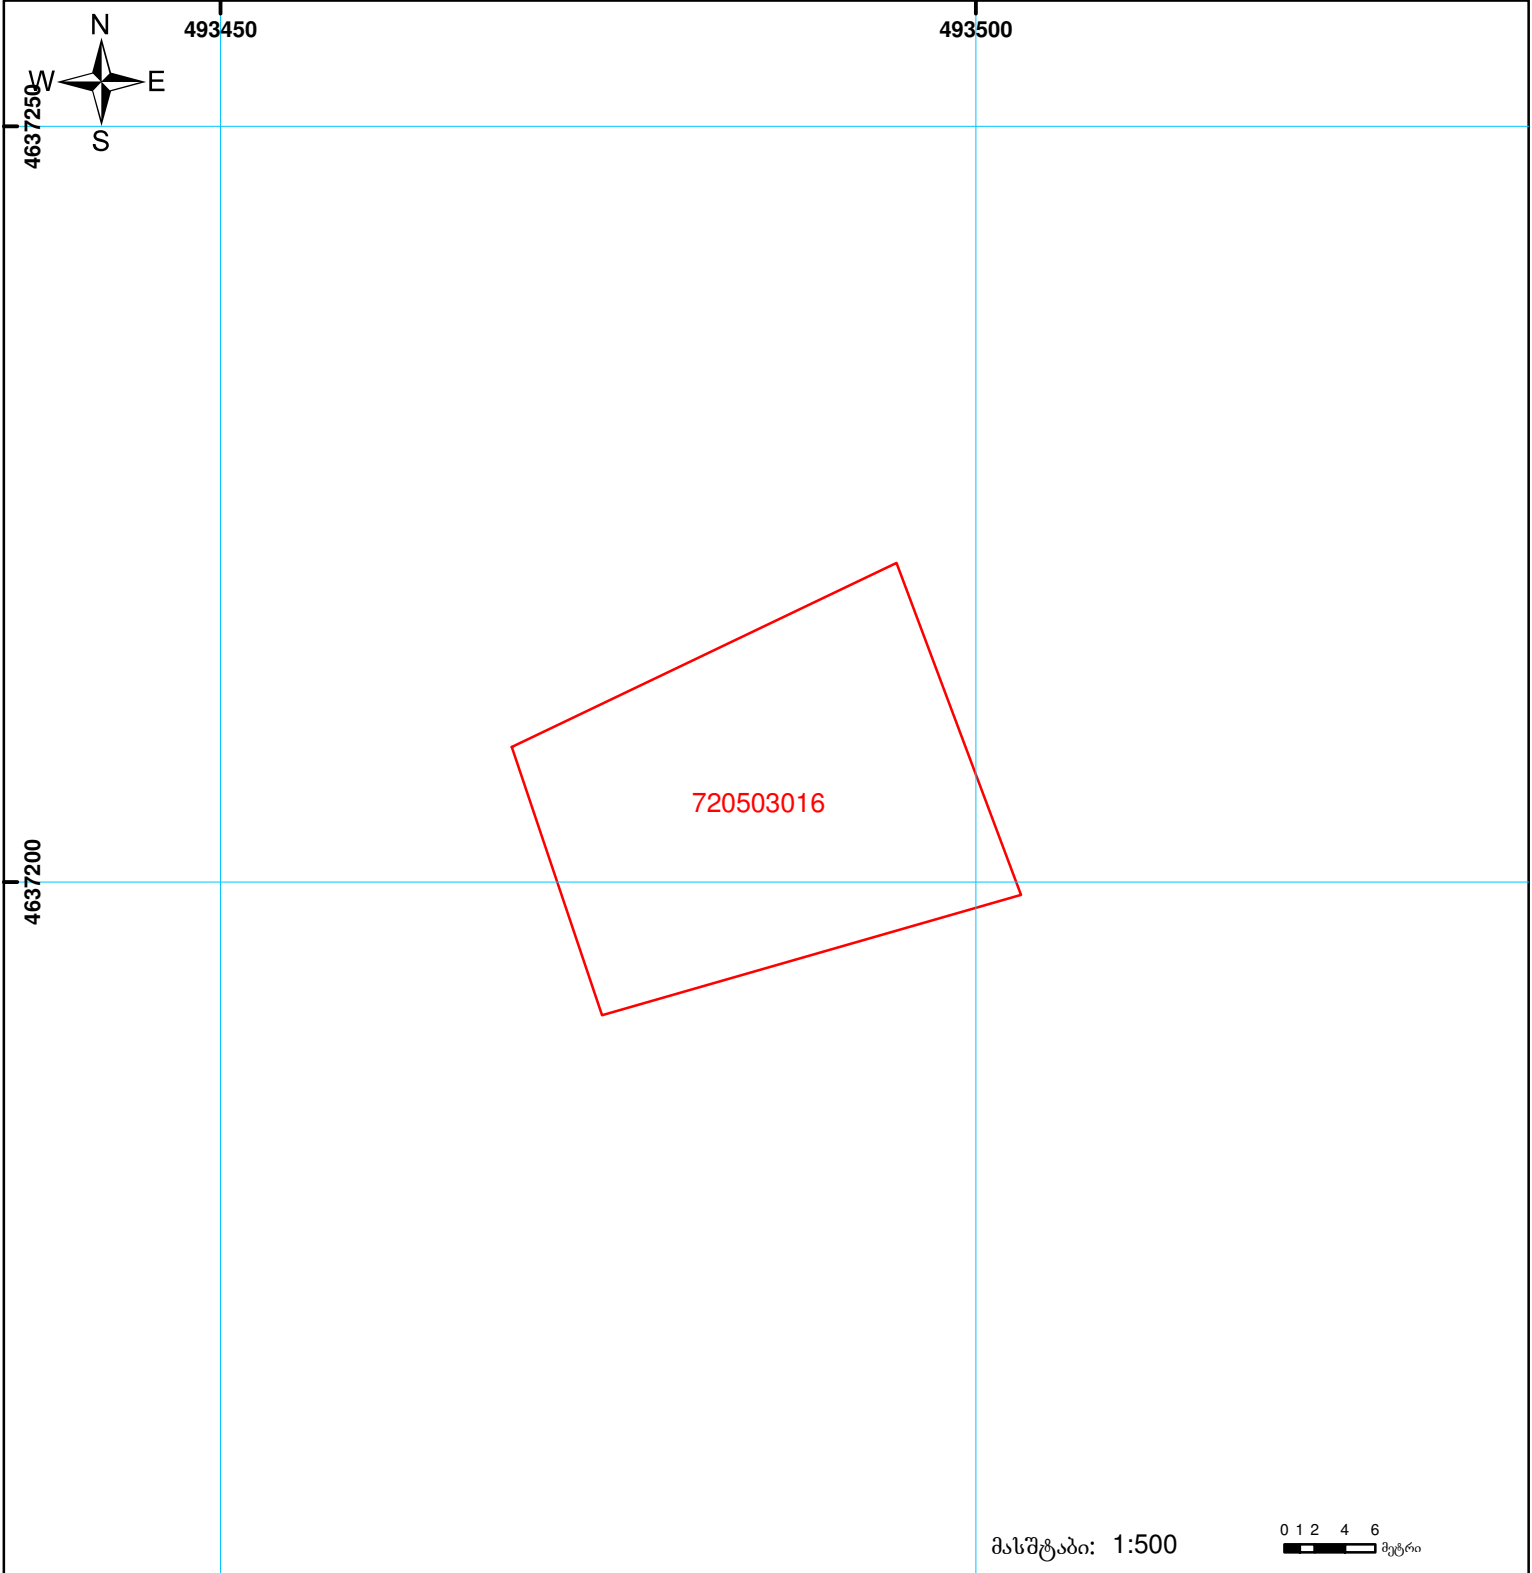

მასშტაბი: 1:500 0 1 2 4 6 მეტრი

	მიწის ნაკვეთის საკადასტრო საზღვარი		ვალდებულება		საზობრივი ნაკვეთი
	შენიშვნა-ნაკვეთობა, პირობითი ნომერი/სართულიანობა		მშენებარე ნაკვეთი		

0.00
00°0
UTM (საერთაშორისო) სისტემის კოორდ.