




საქართველოს იუსტიციის სამინისტრო  
საჯარო რეესტრის ეროვნული სააგენტო

საკადასტრო ბეჭედი

მიწის ნაკვეთის საკადასტრო კოდი: 22 26 06 448  
ბანცხალების რეგისტრაციის ნომერი: 882012320708  
მიწის ნაკვეთის ფართობი: 1500 კვ.მ.  
ღანიშნულება: სასოფლო-სამეურნეო  
კატეგორია:

მომზადების თარიღი: 17.07.12

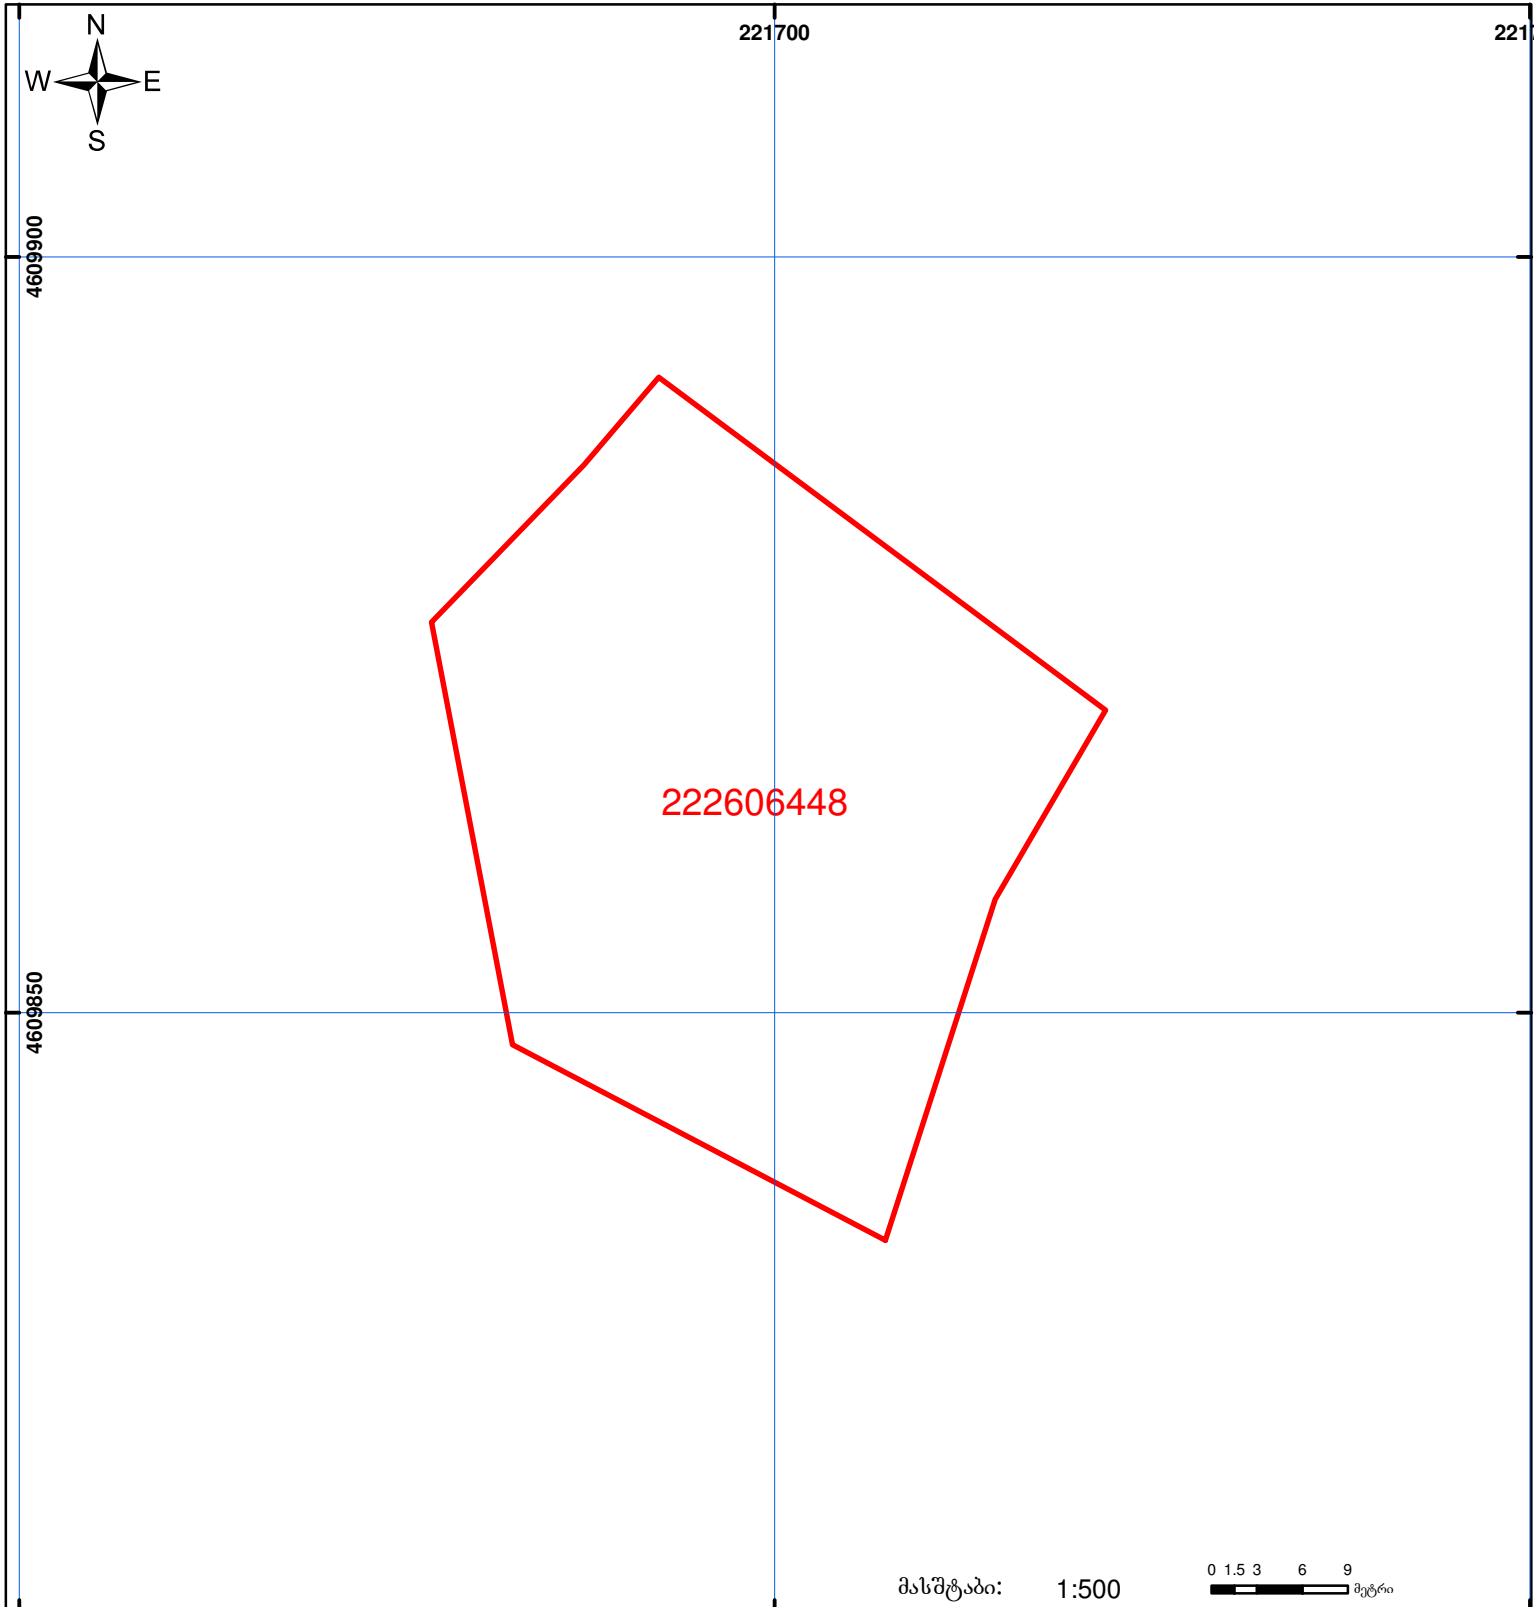

	შენიშვნა-ნაგებობა, პირობითი ნომერი/სართულიანობა		ვალდებულება		საზოგადოებრივი ნაგებობა	 0 1.5 3 6 9 მეტრი 0.00 (საერთაშორისო) UTM სისტემის კოორდ.
	მიწის ნაკვეთის საკადასტრო საზღვარი		მშენებარე ნაგებობა			