



საკადასტრო გეგმა

საჯარო რეესტრის ეროვნული
სააგენტო

საკადასტრო კოდი: **20.40.01.509**

განცხადების ნომერი: **892024705542**

მომზადების თარიღი: **25/11/2024**

ნაკვეთის დანიშნულება:

ფართობი:

ვალდებულების ფართობი:


არასასოფლო სამეურნეო

3740 კვ.მ (WGS 84 / UTM zone 38N)

3739 კვ.მ (WGS 84 / UTM zone 37N)

47 კვ.მ (WGS 84 / UTM zone 38N)

47 კვ.მ (WGS 84 / UTM zone 37N)

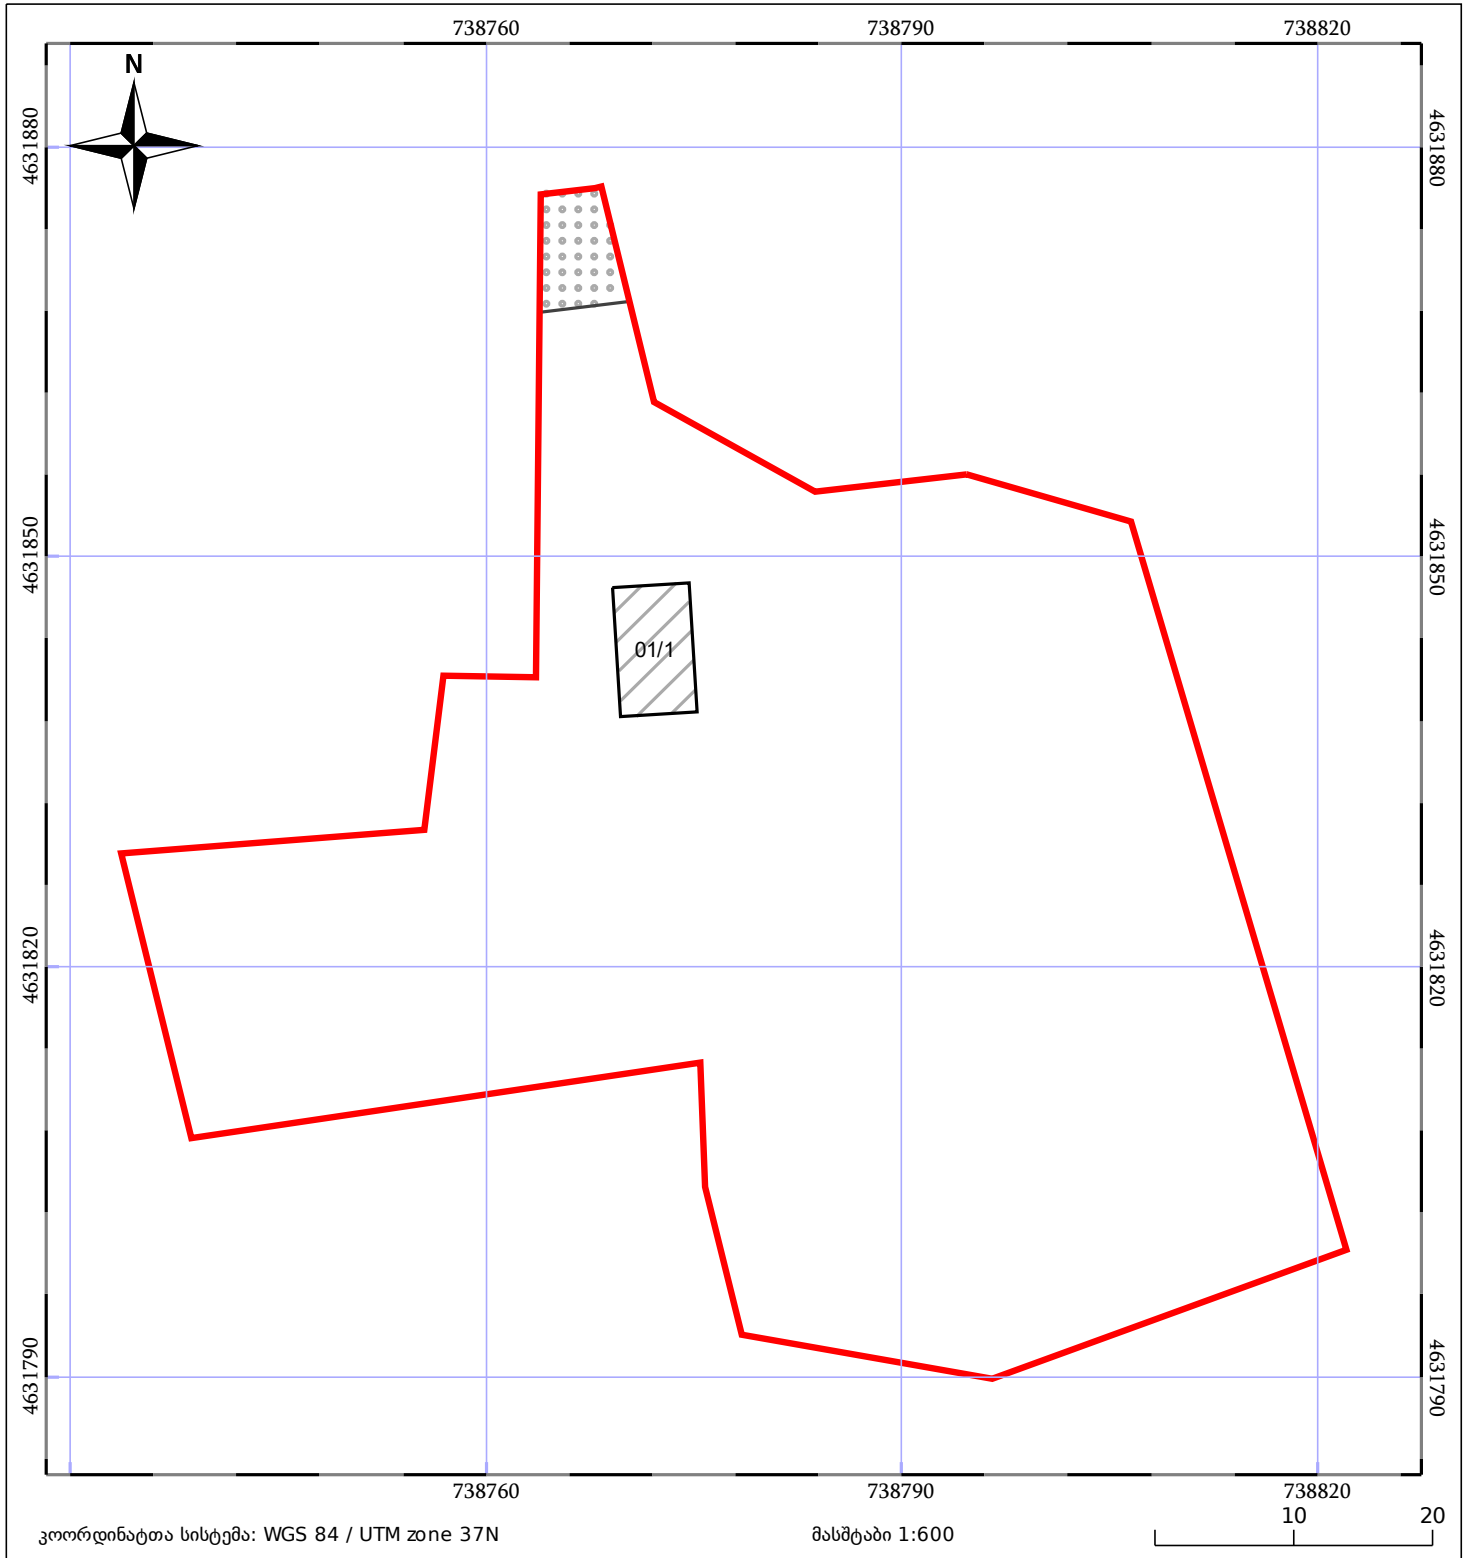

05/25	შენიშნული ნაგებობა		ნაკვეთის საკადასტრო საზღვარი	05/25	შენიშნული ნაგებობა
	საზღვრული ნაგებობა		ტყის ფონდი		ვალდებულება