


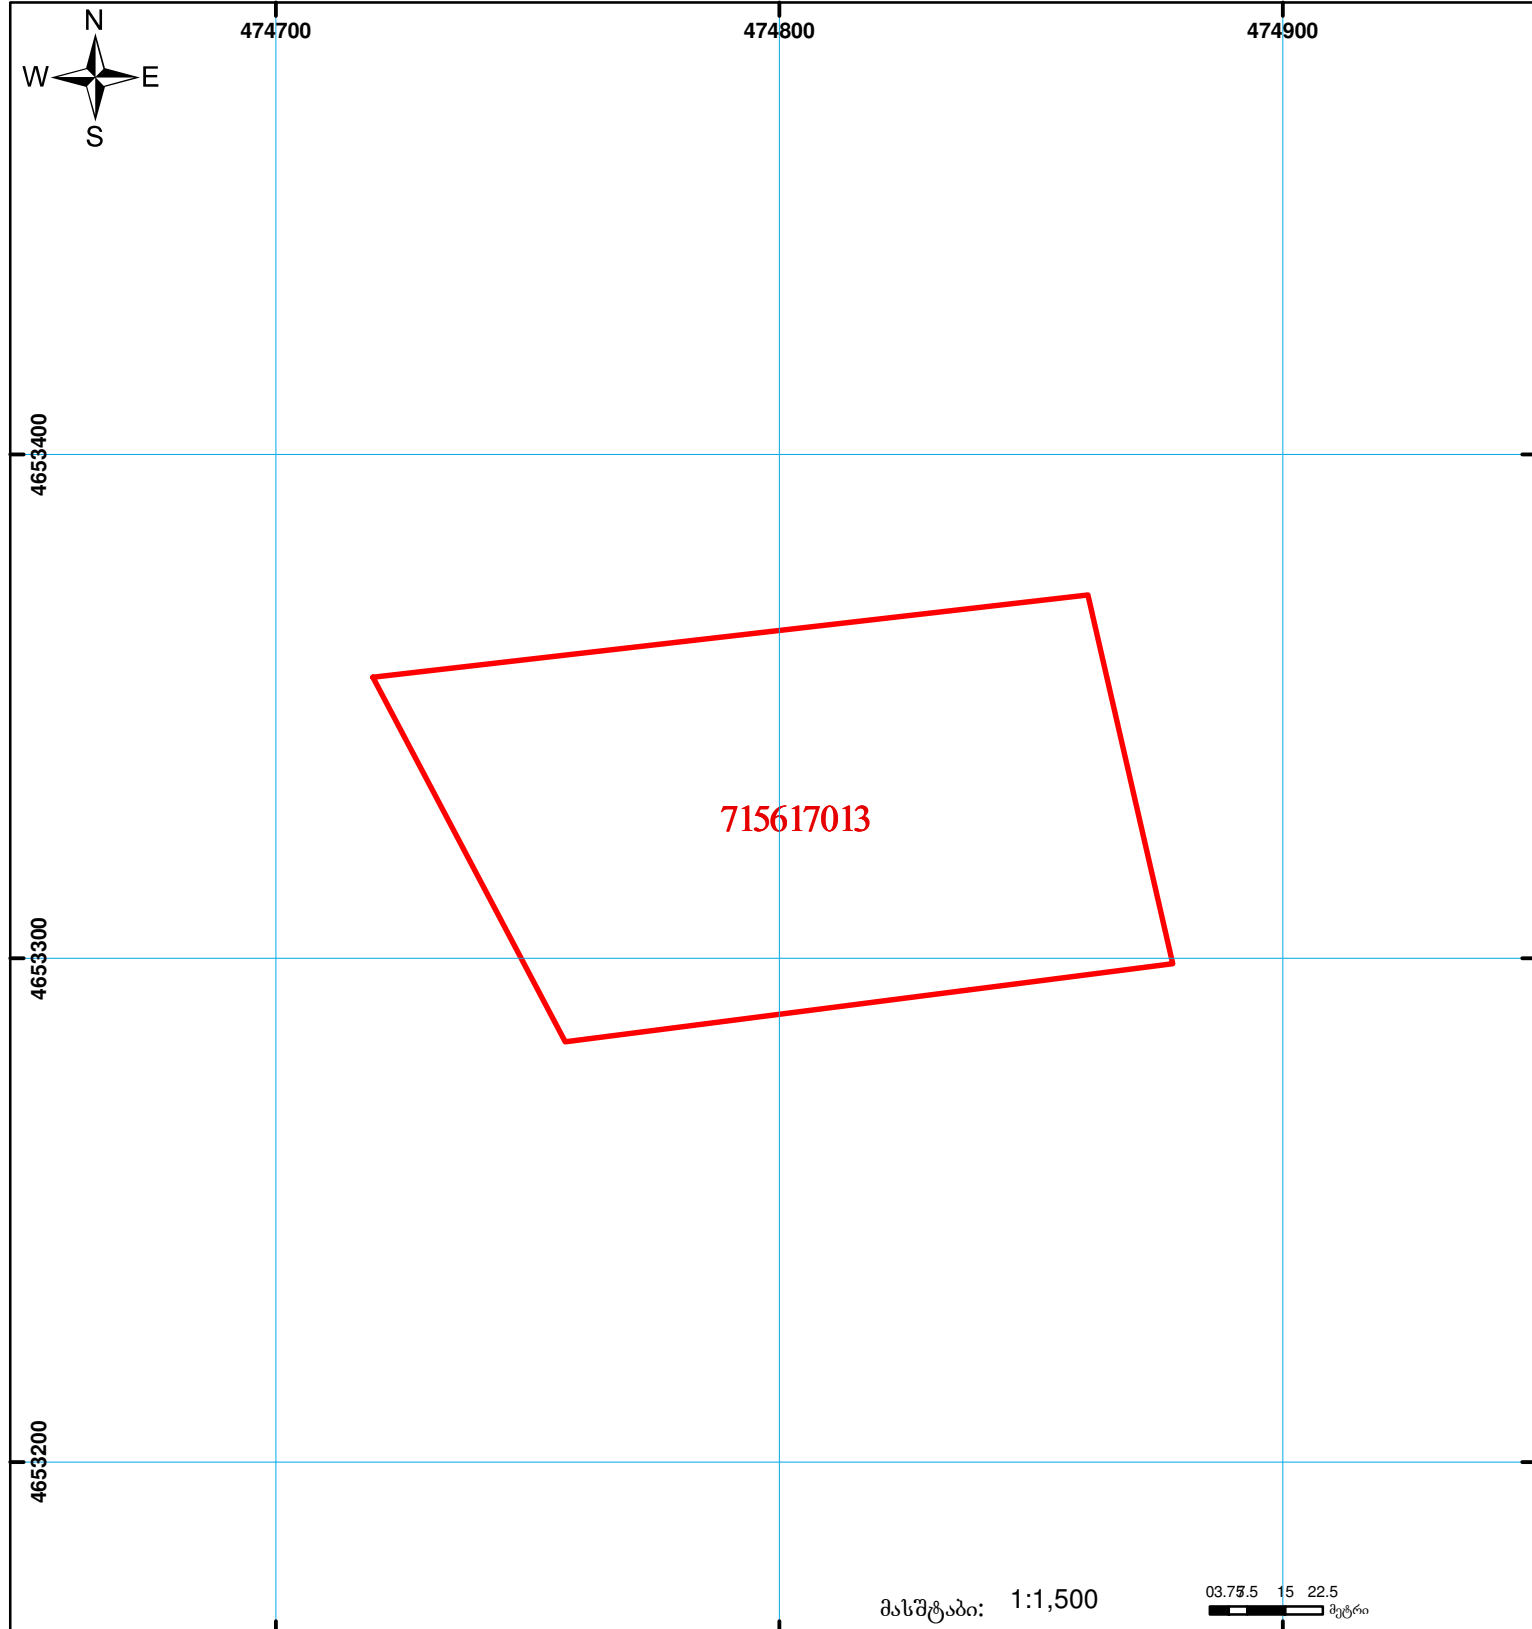

საქართველოს იუსტიციის სამინისტრო
საჯარო რეესტრის ეროვნული სააგენტო
საკადასტრო გეგმა

მიწის ნაკვეთის საკადასტრო კოდი: **71 56 17 013**
 განცხადების რეგისტრაციის ნომერი: **882010649793**
 მიწის ნაკვეთის ფართობი: **1000კვ.მ.**
 დანიშნულება: **სასოფლო-სამეურნეო**
 კატეგორია:
 მომზადების თარიღი: **14.06.10**



	შენიშნულ ნაკვეთის საკადასტრო საზღვარი		ვალდებულება		საზოგადოებრივი ნაკვეთი
	მიწის ნაკვეთის საკადასტრო საზღვარი		მშენებარე ნაკვეთი		UTM (საერთაშორისო) სისტემის კოორდ.