საქართველოს იუსტიციის სამინისტრო

საჯარო რეესტრის ეროვნული სააგენტო

საკადასტრო გეგმა

მიწის ნაკვეთის საკადასტრო კოდი:	*69 08 60 256*
განცხადების რეგისტრაციის ნომერი:	882014067936
მიწის ნაკვეთის ფართობი:	*505* კვ.მ.
დანიშნულება:	სასოფლო-სამეურნეო
მომზადების თარიღი:	17.02.2014

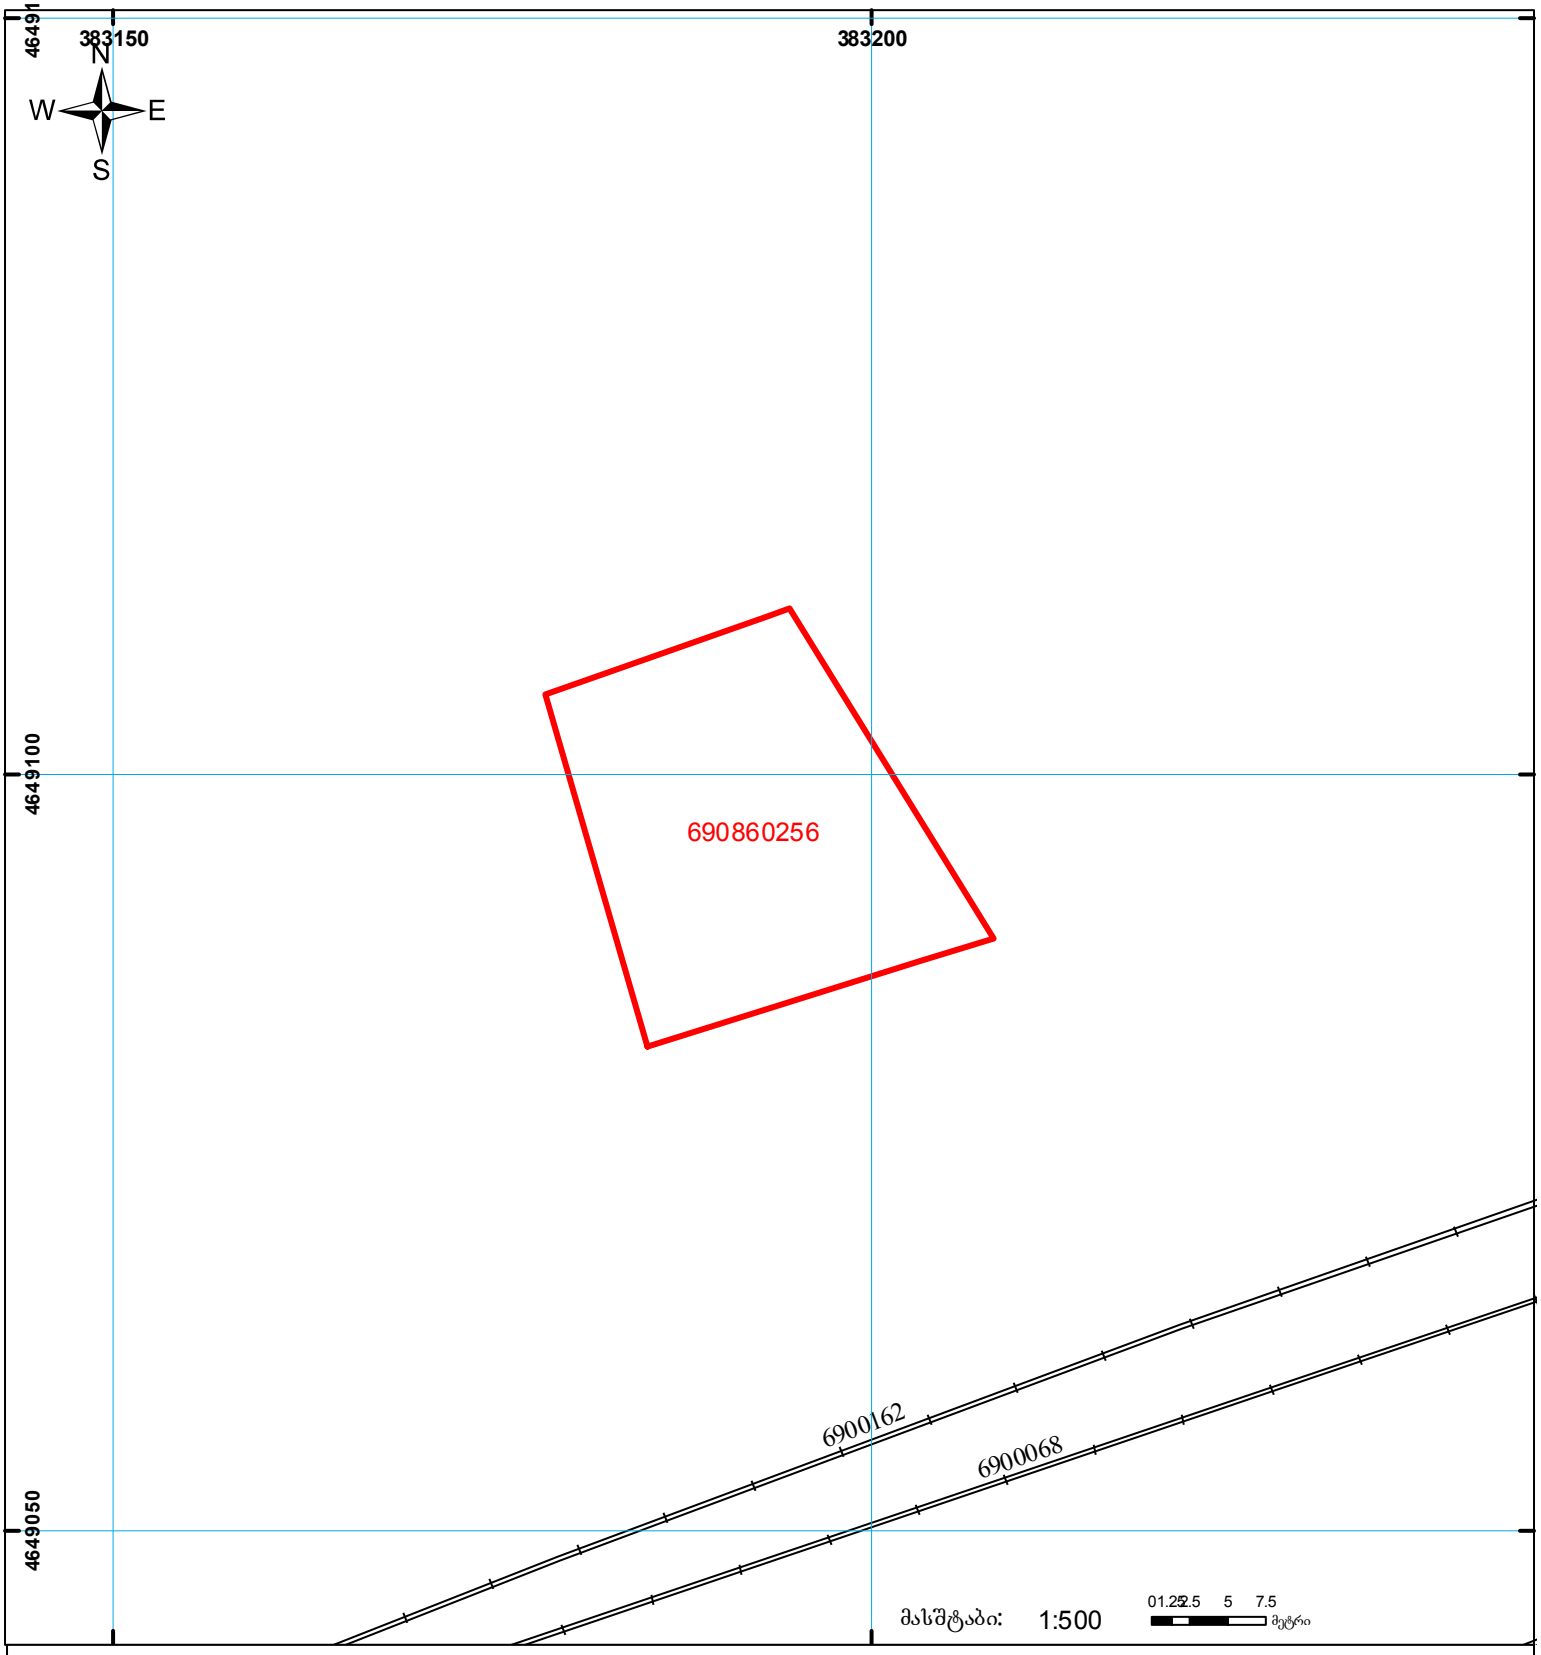

012 შენობა-ნაგებობა, პირობითი ნომერი/სართულიანობა	ვალდებულება	ხაზობრივი ნაგებობა	0.00 00.0 UTM (საერთაშორისო) სისტემის კოორდ.
მიწის ნაკვეთის საკადასტრო საზღვარი	მშენებარე ნაგებობა	სახელმწიფო ტყის ფონდი	

საჯარო რეესტრის ეროვნული სააგენტო: თბილისი 0102 წმ. ნიკოლოზის/ნ. ჩხეიძის ქ. 2 ტელ: (995 32) 91 04 27; ფაქსი: (995 32) 91 03 41
ხაშურის სარეგისტრაციო სამსახური. ქ. ხაშური, ტაბიძის ქ. №2
www.napr.gov.ge