

საქართველოს იუსტიციის სამინისტრო
საჯარო რეესტრის ეროვნული სააგენტო
საკადასტრო ბეჭედი

ბარდაბანის სარეზისტრაციო სამსახური

მიწის ნაკვეთის საკადასტრო კოდი: 81 / 07 / 08 / 120


დანიშნულება: სასოფლოსამეურნეო

განცხადების რეგისტრაციის ნომერი: 812007024068

ნაკვეთის ფართობი: 5001 კვ.მ.

მასშტაბი 1:1,000

თარიღი: 25.12.07

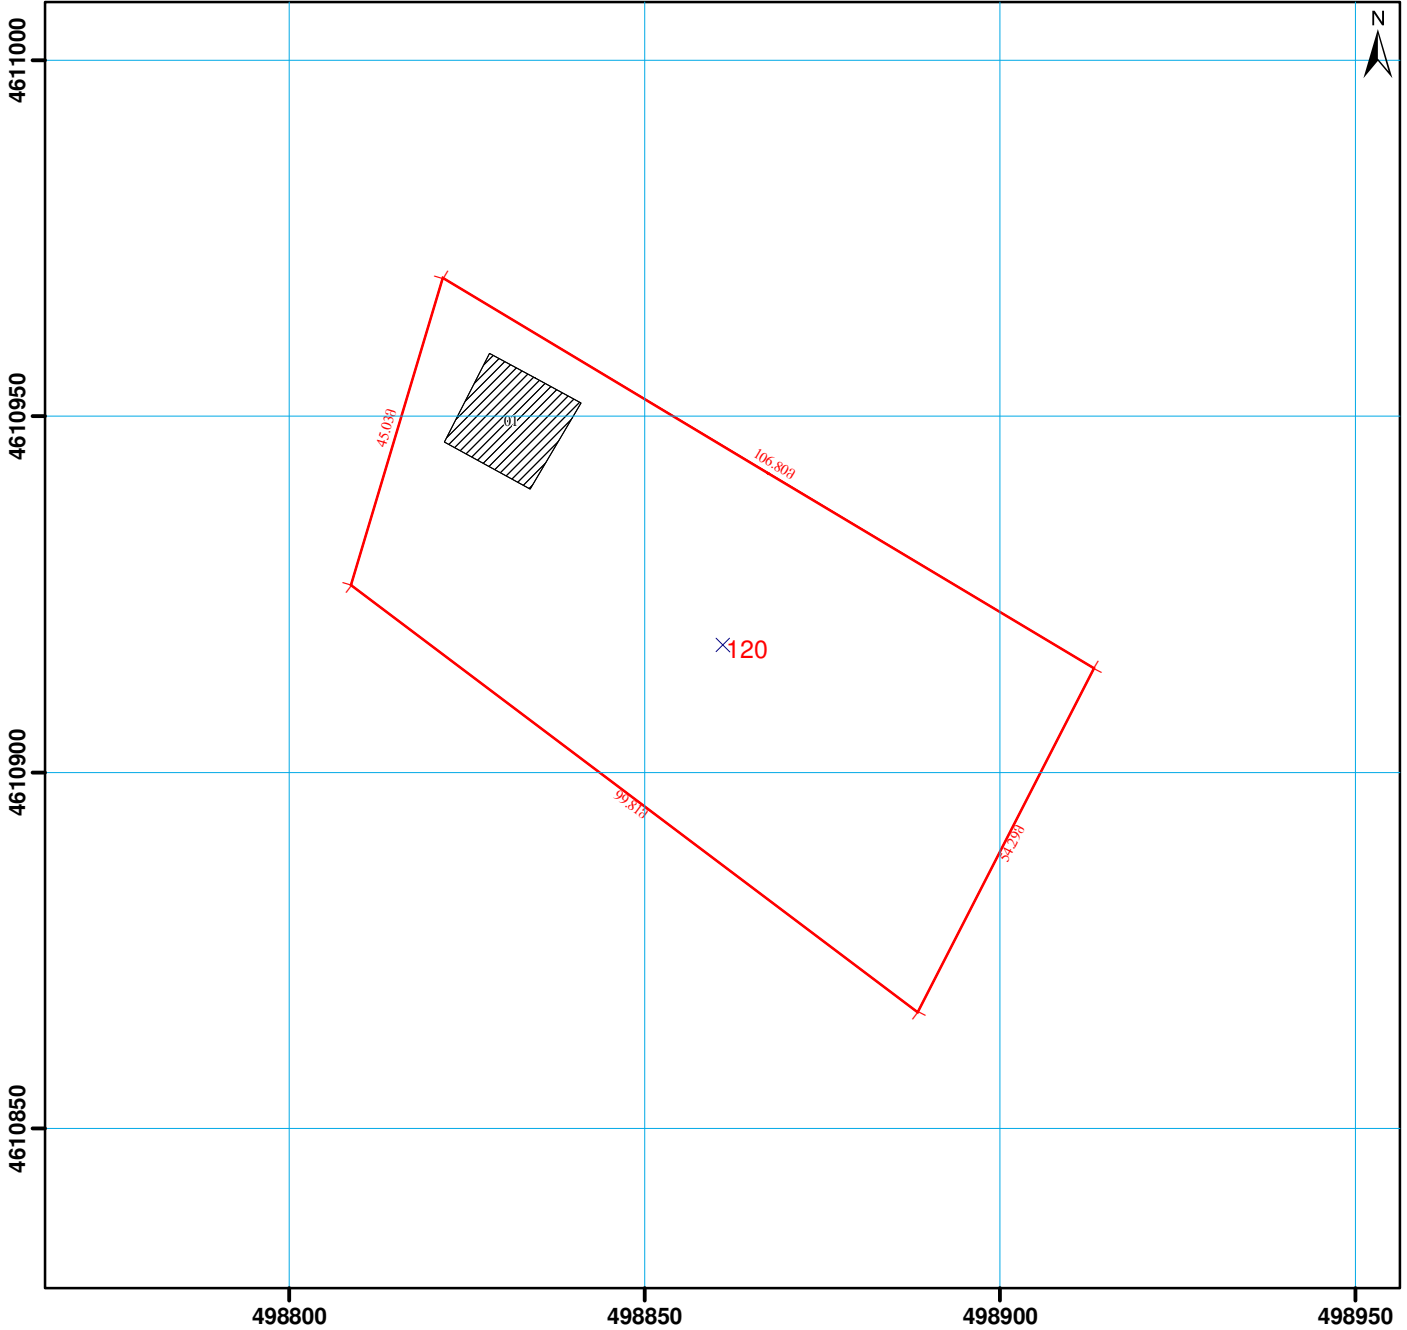

მიწის ნაკვეთის საკადასტრო საზღვარი	შენობის ნომერი	ბორდიური	მშენებარე უსაბულო
საცხოვრებელი შენობა	მშენებარე ნაკებობა	რკინიგზა	რეზერვუარი
არასაცხოვრებელი შენობა	სატრანსფორმატორო ჯიხურები და ელექტრო ქვესადგურები	მაღალი ძაბვის ელექტრო გადაცემის ხაზი	0.00 (საერთაშორისო) UTM სისტემის კოორდ.
უფლების დამადასტურებელი საბუთის გარეშე არსებული შენობა-ნაკებობა	სერვიტუტი	სამეთვალყურეო ჭები	