საჯარო რეესტრი

ᲘᲪᲕᲚᲘᲡ ᲙᲝᲝᲠᲓᲘᲜᲐᲢᲔᲑᲡ 1/3-ᲖᲔ ᲜᲐᲙᲚᲔᲑᲐᲓ

მიწის ნაკვეთის საკადასტრო კოდი: 721107719
განცხადების რეგისტრაციის ნომერი: 892024442490
მიწის ნაკვეთის ფართობი: 1950 კვ.მ.
დანიშნულება:
მომზადების თარიღი: 23.09.24

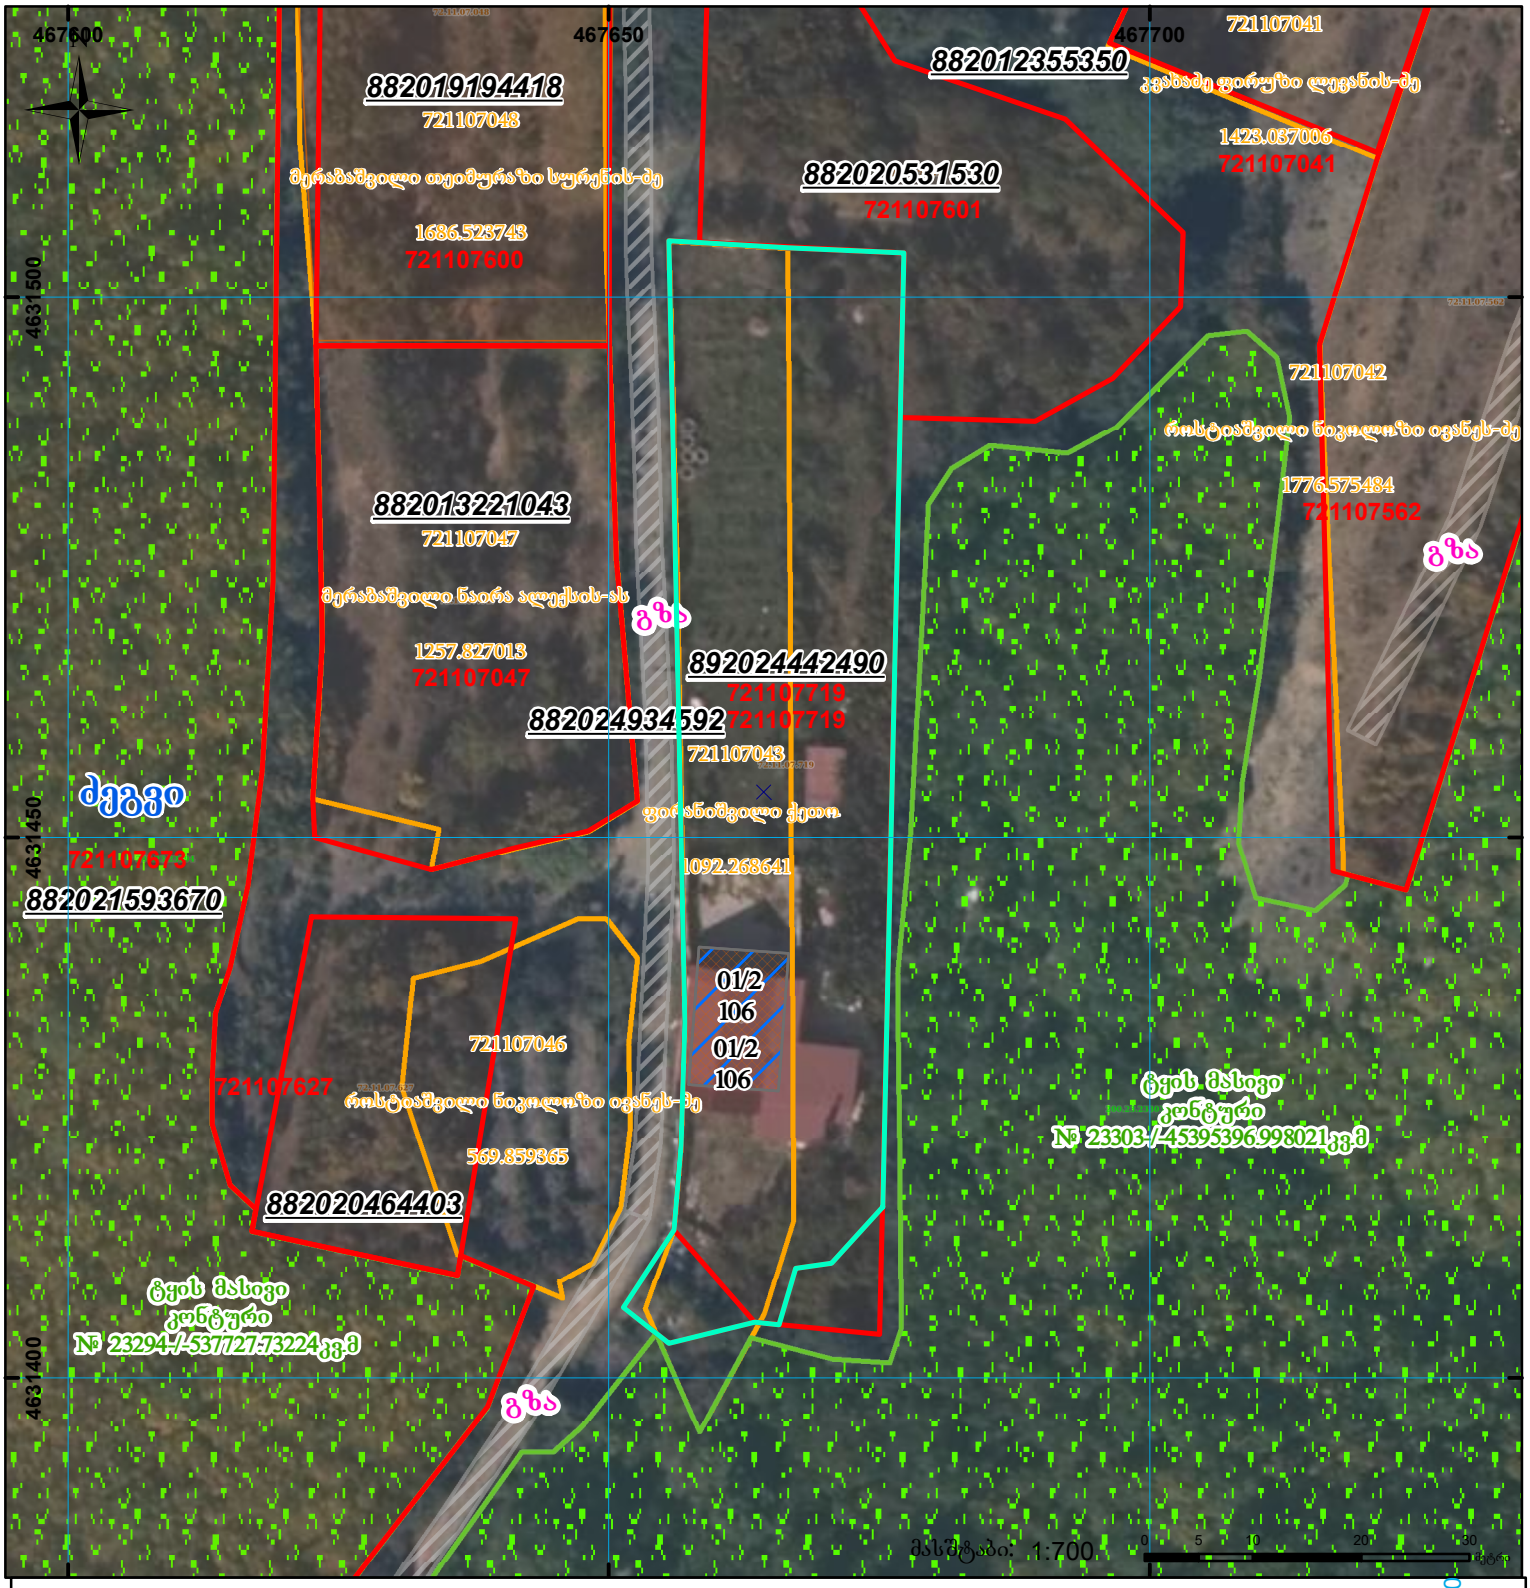

01/2 შენობა-ნაგებობა, პირობითი ნომერი/სართულიანობა
ვალდებულება
სარეგისტრაციოდ წარმოდგენილი ნაკვეთი
მიწის ნაკვეთის საკადასტრო საზღვარი
მშენებარე ნაგებობა
ხაზობრივი ნაგებობა
UTM (საერთაშორისო) სისტემის კოორდ.