საქართველოს იუსტიციის სამინისტრო
საჯარო რეესტრის ეროვნული სააგენტო
საკადასტრო ბეჭმა

მიწის ნაკვეთის საკადასტრო კოდი:	*62 06 52 063*
განცხადების რეგისტრაციის ნომერი:	882012647258
მიწის ნაკვეთის ფართობი:	*1074* კვ.მ.
დანიშნულება:	სასოფლო-სამეურნეო
კატეგორია:	
მომზადების თარიღი:	01.09.2012

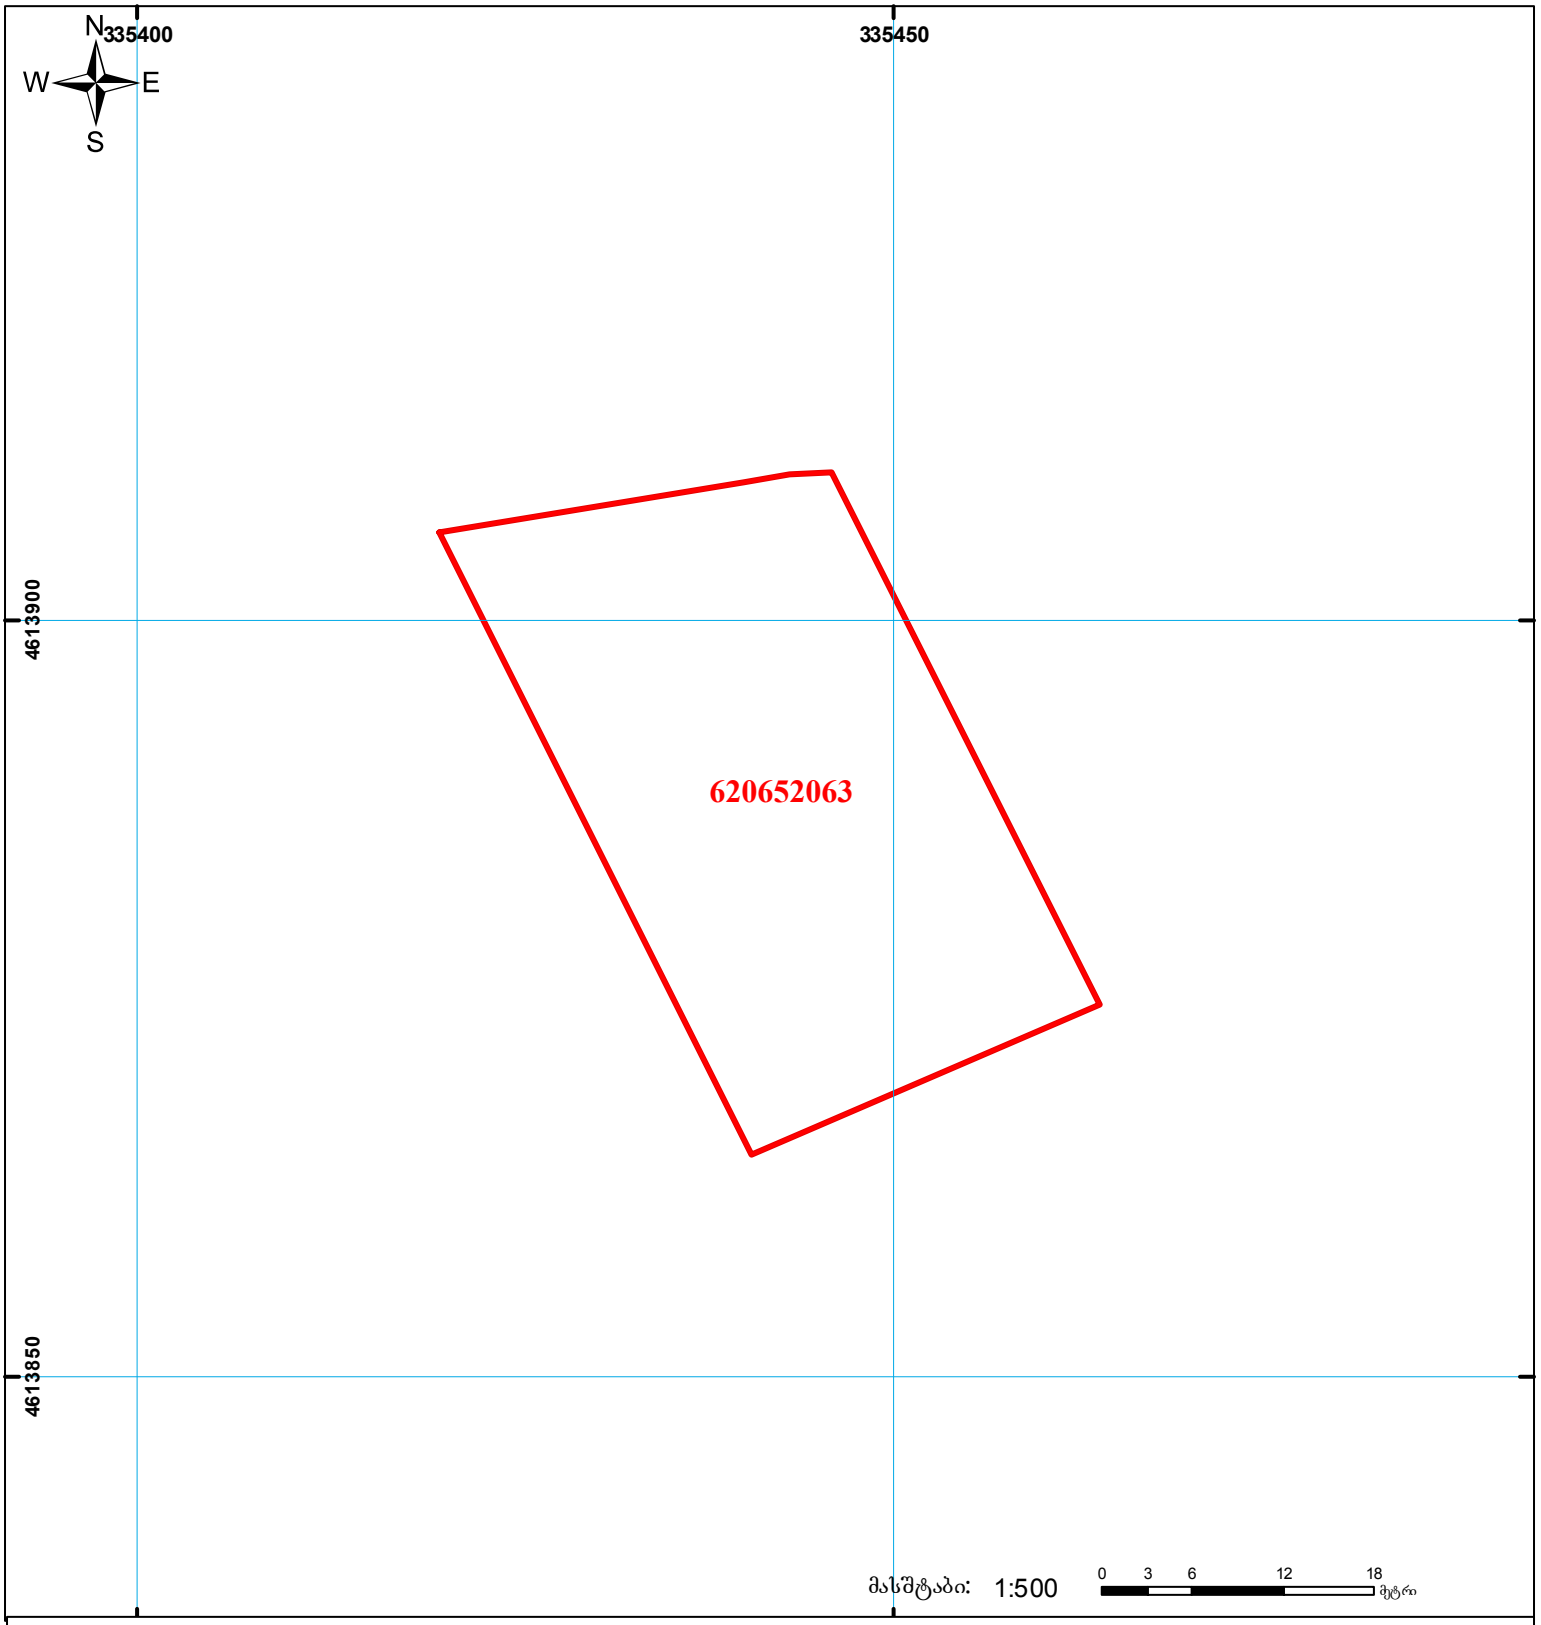

01/2	შენობა-ნაგებობა, პირობითი ნომერი/სართულიანობა		ვალდებულება		ხაზობრივი ნაგებობა
	მიწის ნაკვეთის საკადასტრო საზღვარი		მშენებარე ნაგებობა	UTM	(საერთაშორისო) სისტემის კოორდ.

საჯარო რეესტრის ეროვნული სააგენტო: თბილისი 0102 წმ. ნიკოლოზის/ნ. ჩხეიძის ქ. 2 ტელ: (995 32) 91 04 27; ფაქსი: (995 32) 91 03 41
ახალციხის სარეგისტრაციო სამსახური. ქ. ახალციხე,0800 კეცხოველის ქ. №6
www.napr.gov.ge