საქართველოს იუსტიციის სამინისტრო
საჯარო რეესტრის ეროვნული სააგენტო

# სარეგისტრაციო წარმოების შეჩერების ფაქტობრივი საფუძვლების ამსახველი ნახაზი

## განცხადების რეგისტრაციის ნომერ 882016403946

ელ ვერსიის ფართობი4515 კვ.მარ ემთხვევა ქაღალდის ფართობს 4516 კვ.მ

მომზადების თარიღი: 15.07.16

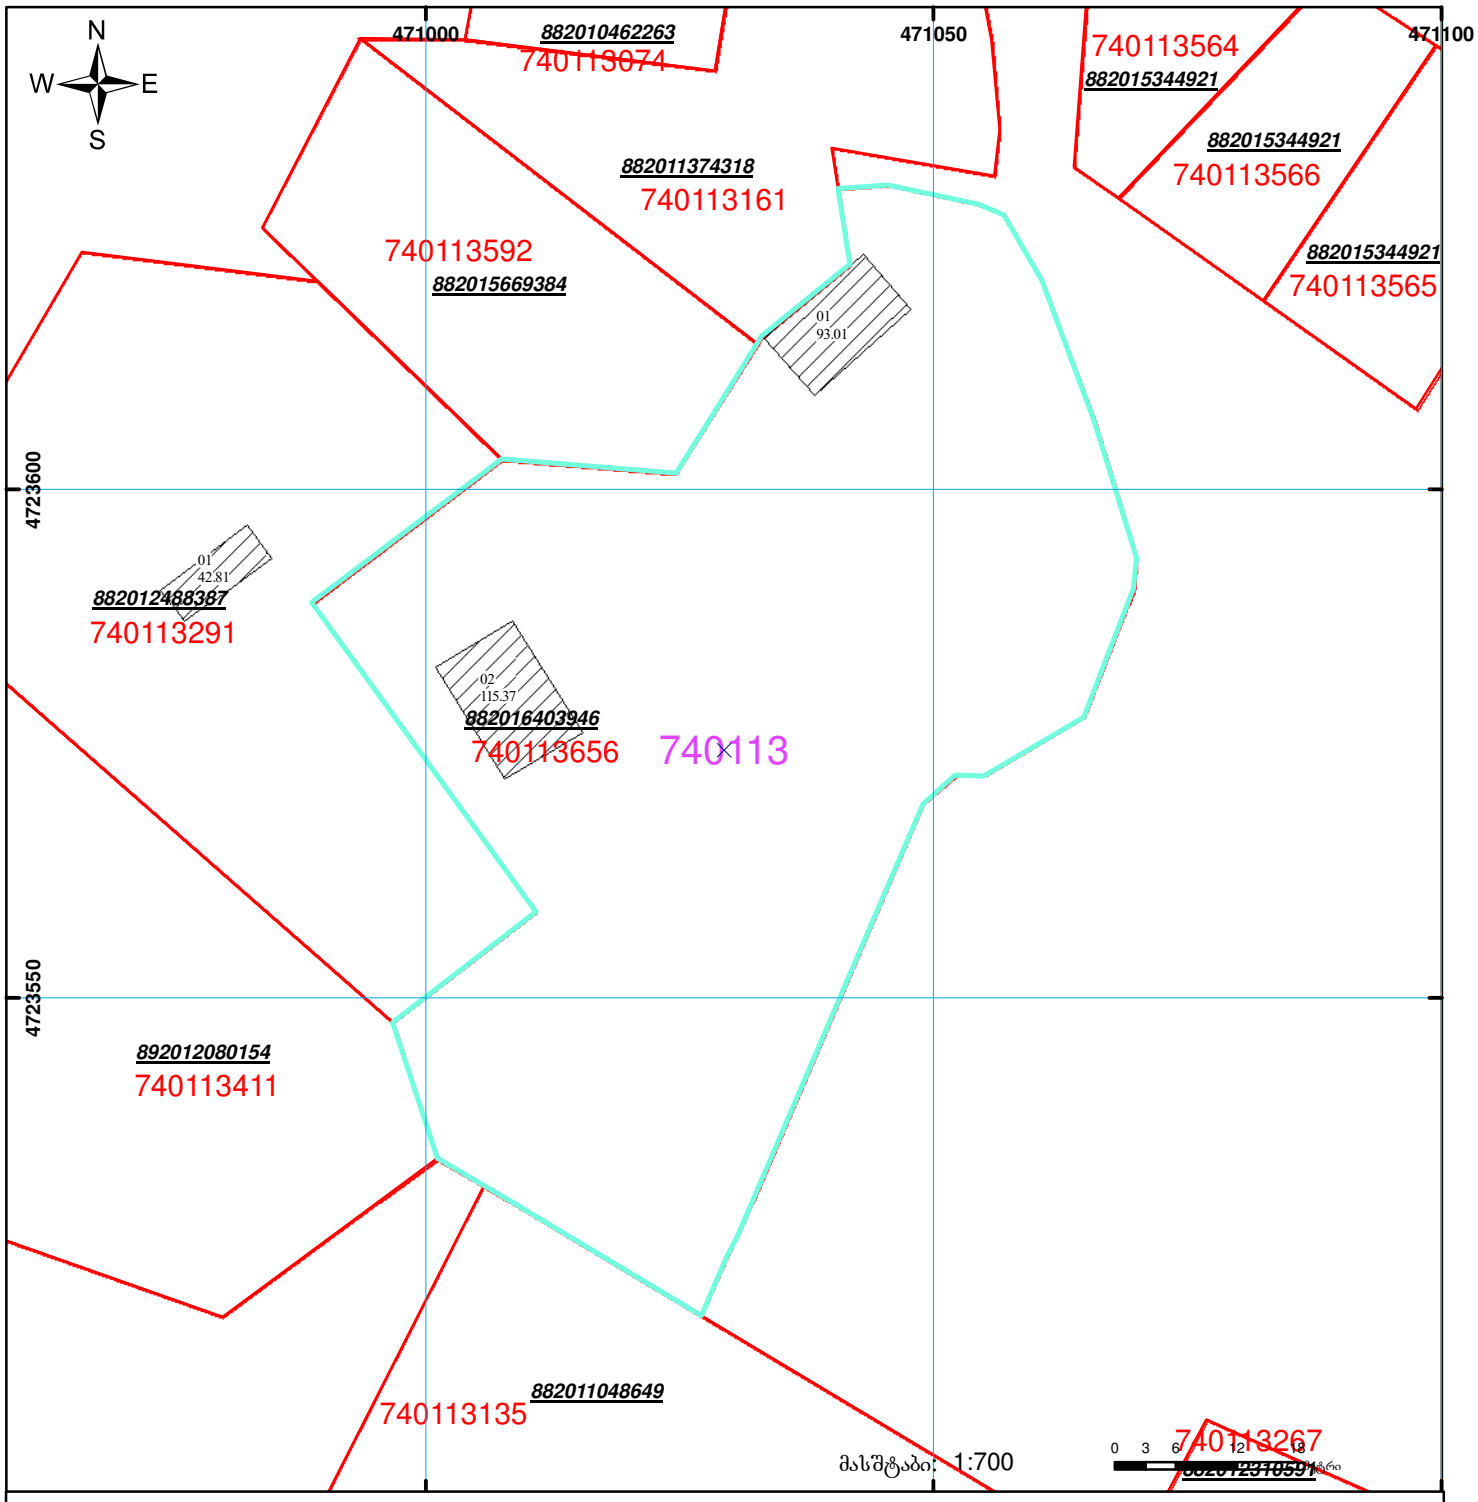


01/2 შენობა-ნაგებობა, პირობითი ნომერი/სართულიანობა

ვალდებულება

ხაზობრივი ნაგებობა

მიწის ნაკვეთის საკადასტრო საზღვარი

მშენებარე ნაგებობა

UTM (საერთაშორისო) სისტემის კოორდ.


საჯარო რეესტრის ეროვნული სააგენტო: თბილისი 0102 წმ. ნიკოლოზის/ნ. ჩხეიძის ქ. 2 ტელ: (995 32) 91 04 27; ფაქსი: (995 32) 91 03 41
ყაზბეგის სარეგისტრაციო სამსახური. ყაზბეგის რაიონი, დაბა სტეფანწმინდა 4700. დავით აღმაშენებლის 9
www.napr.gov.ge