ზედდებაა წარმოებაში მყოფ მონაცემთან 882019026849

ნაკვეთი 1/3-ზე ნაკლებად იცვლის ადგილმდებარეობას

მიწის ნაკვეთის საკადასტრო კოდი:	*43 31 57 025*
განცხადების რეგისტრაციის ნომერი:	882019132780
მიწის ნაკვეთის ფართობი:	*3992* კვ.მ.
დანიშნულება:	
მომზადების თარიღი:	21.03.19

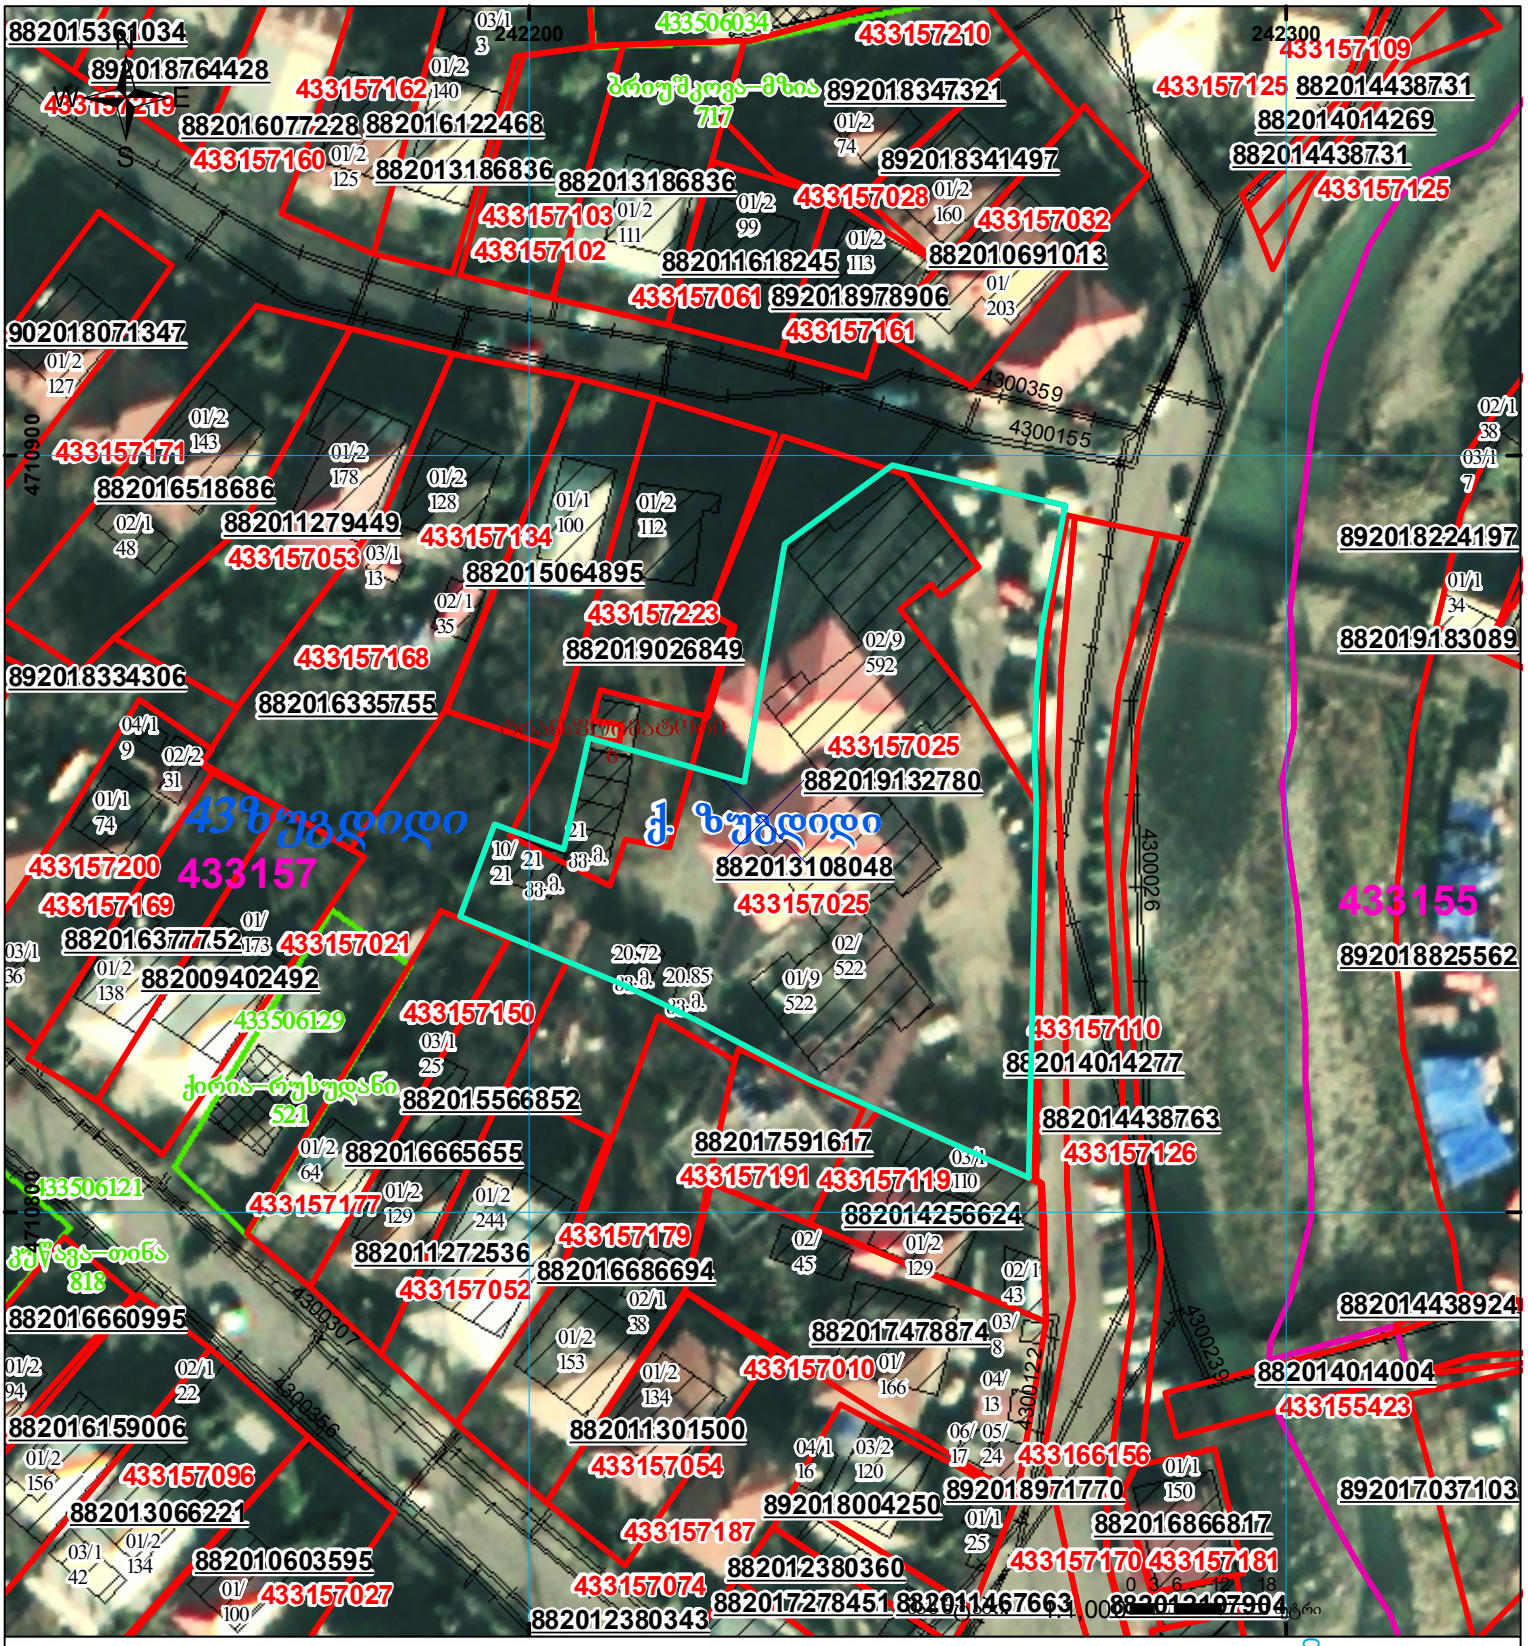

01/2 შენობა-ნაგებობა, პირობითი ნომერი/სართულიანობა	ვალდებულება	ხაზობრივი ნაგებობა	UTM (საერთაშორისო) სისტემის კოორდ.
მიწის ნაკვეთის საკადასტრო საზღვარი	მშენებარე ნაგებობა		