


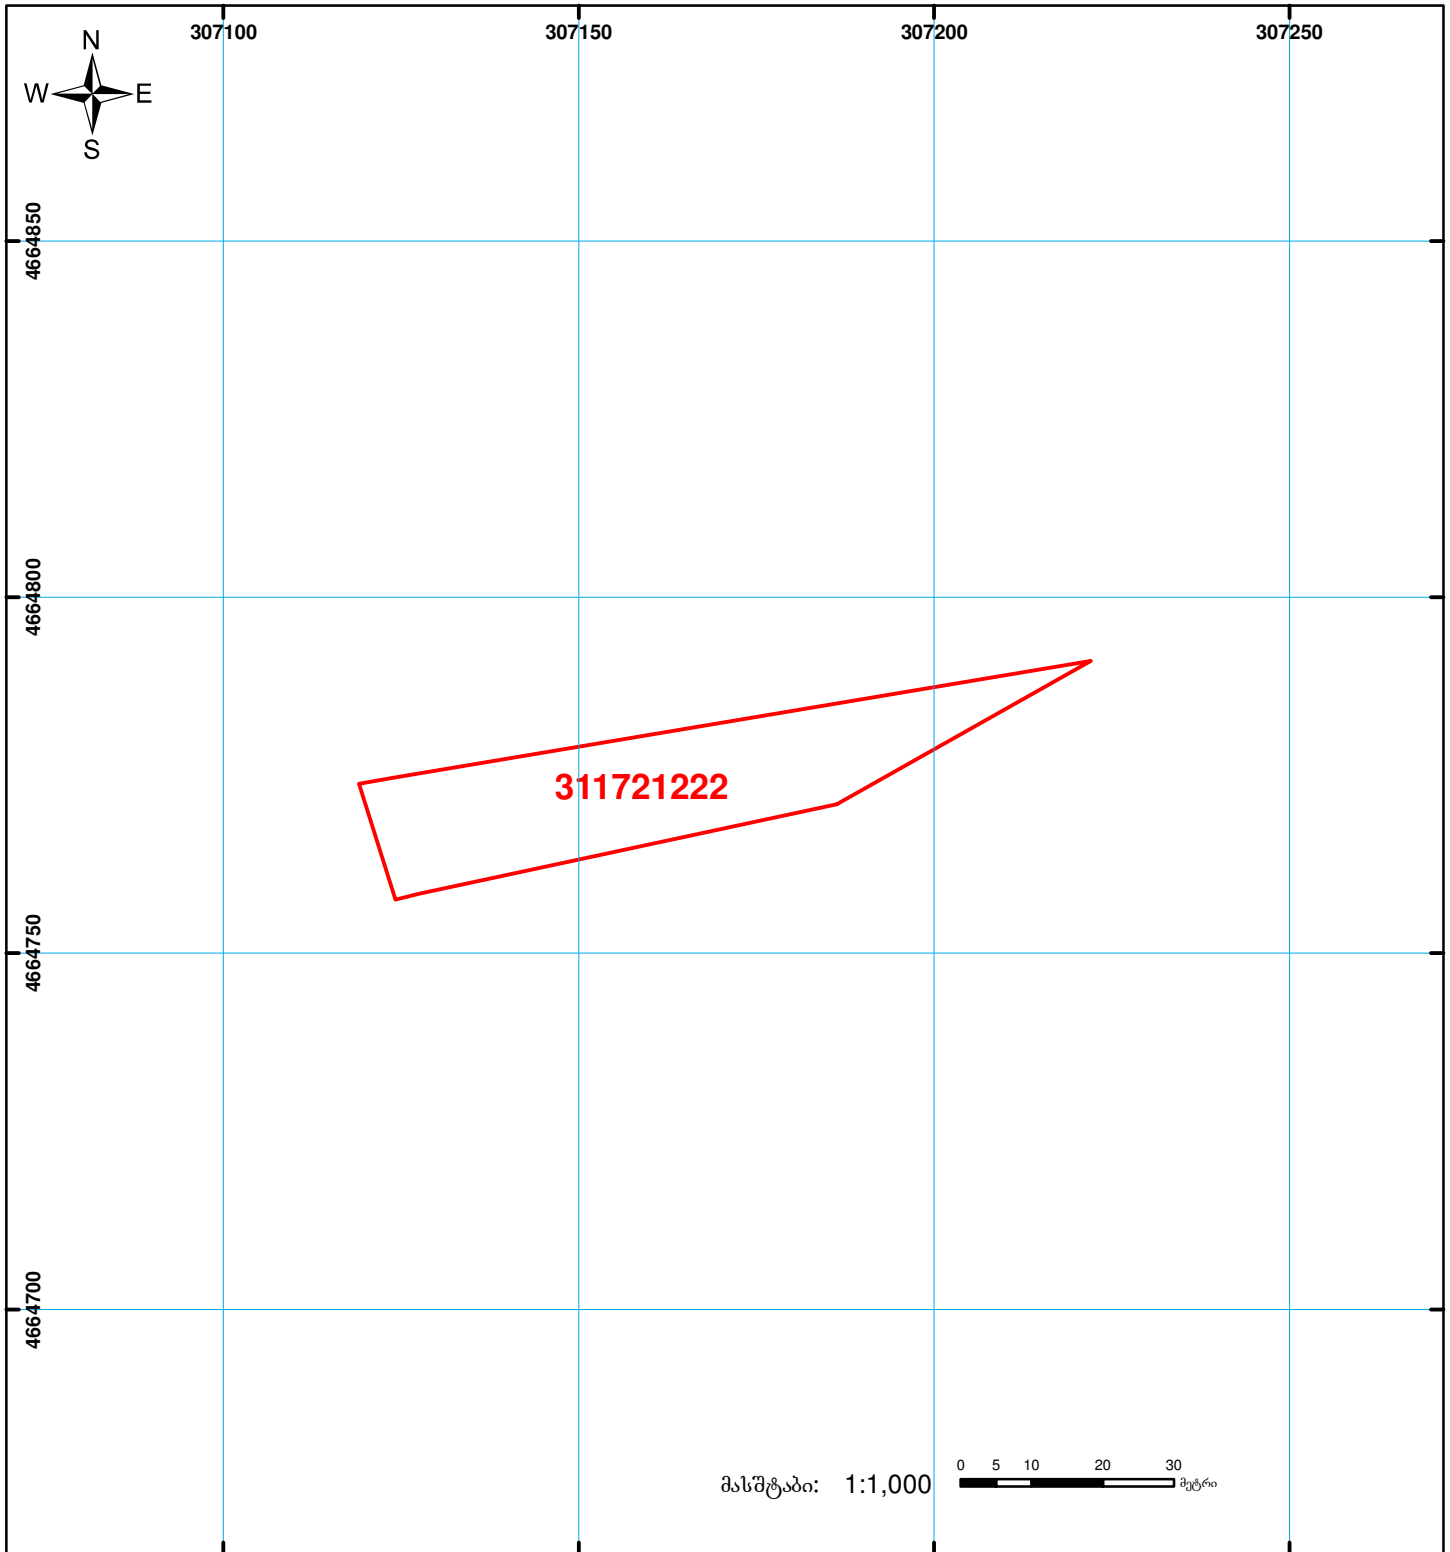

საქართველოს იუსტიციის სამინისტრო
საჯარო რეგისტრის ეროვნული სააგენტო

საქართველოს იუსტიციის სამინისტრო
საჯარო რეგისტრის ეროვნული სააგენტო
საკადასტრო ბეჭედი

მიწის ნაკვეთის საკადასტრო კოდი: 31 17 21 222
ბანცხალების რეგისტრაციის ნომერი: 882013115622
მიწის ნაკვეთის ფართობი: 1266 კვ.მ.
დანიშნულება: სასოფლო-სამეურნეო
კატეგორია:
მომზადების თარიღი: 20.03.13



	შენიშნული ნაკვეთის საკადასტრო საზღვარი		ქვედა ნაკვეთის საზღვარი		მშენებარე ნაკვეთი		საზოგადოებრივი ნაკვეთი		საზოგადოებრივი ნაკვეთი	00'0	00'0
	მიწის ნაკვეთის საკადასტრო საზღვარი		ქვედა ნაკვეთის საზღვარი		მშენებარე ნაკვეთი		საზოგადოებრივი ნაკვეთი		საზოგადოებრივი ნაკვეთი	UTM	(საერთაშორისო) სისტემის კოორდ.