თბილისის ადმინისტრაციული საზღვარი

სამშენებლო დოკ-ციის გარეშე(შეზღუდვა)76771/17(2024)

აზომვის და ფოტომასალის თარიღი	შეუსაბამობა

განცხადების რეგისტრაციის ნომერი:	902024051997
მიწის ნაკვეთის საკადასტრო კოდი:	*01.19.13.003.059*
მიწის ნაკვეთის ფართობი:	*3500* კვ.მ.
დანიშნულება:	
მომზადების თარიღი	10.01.25

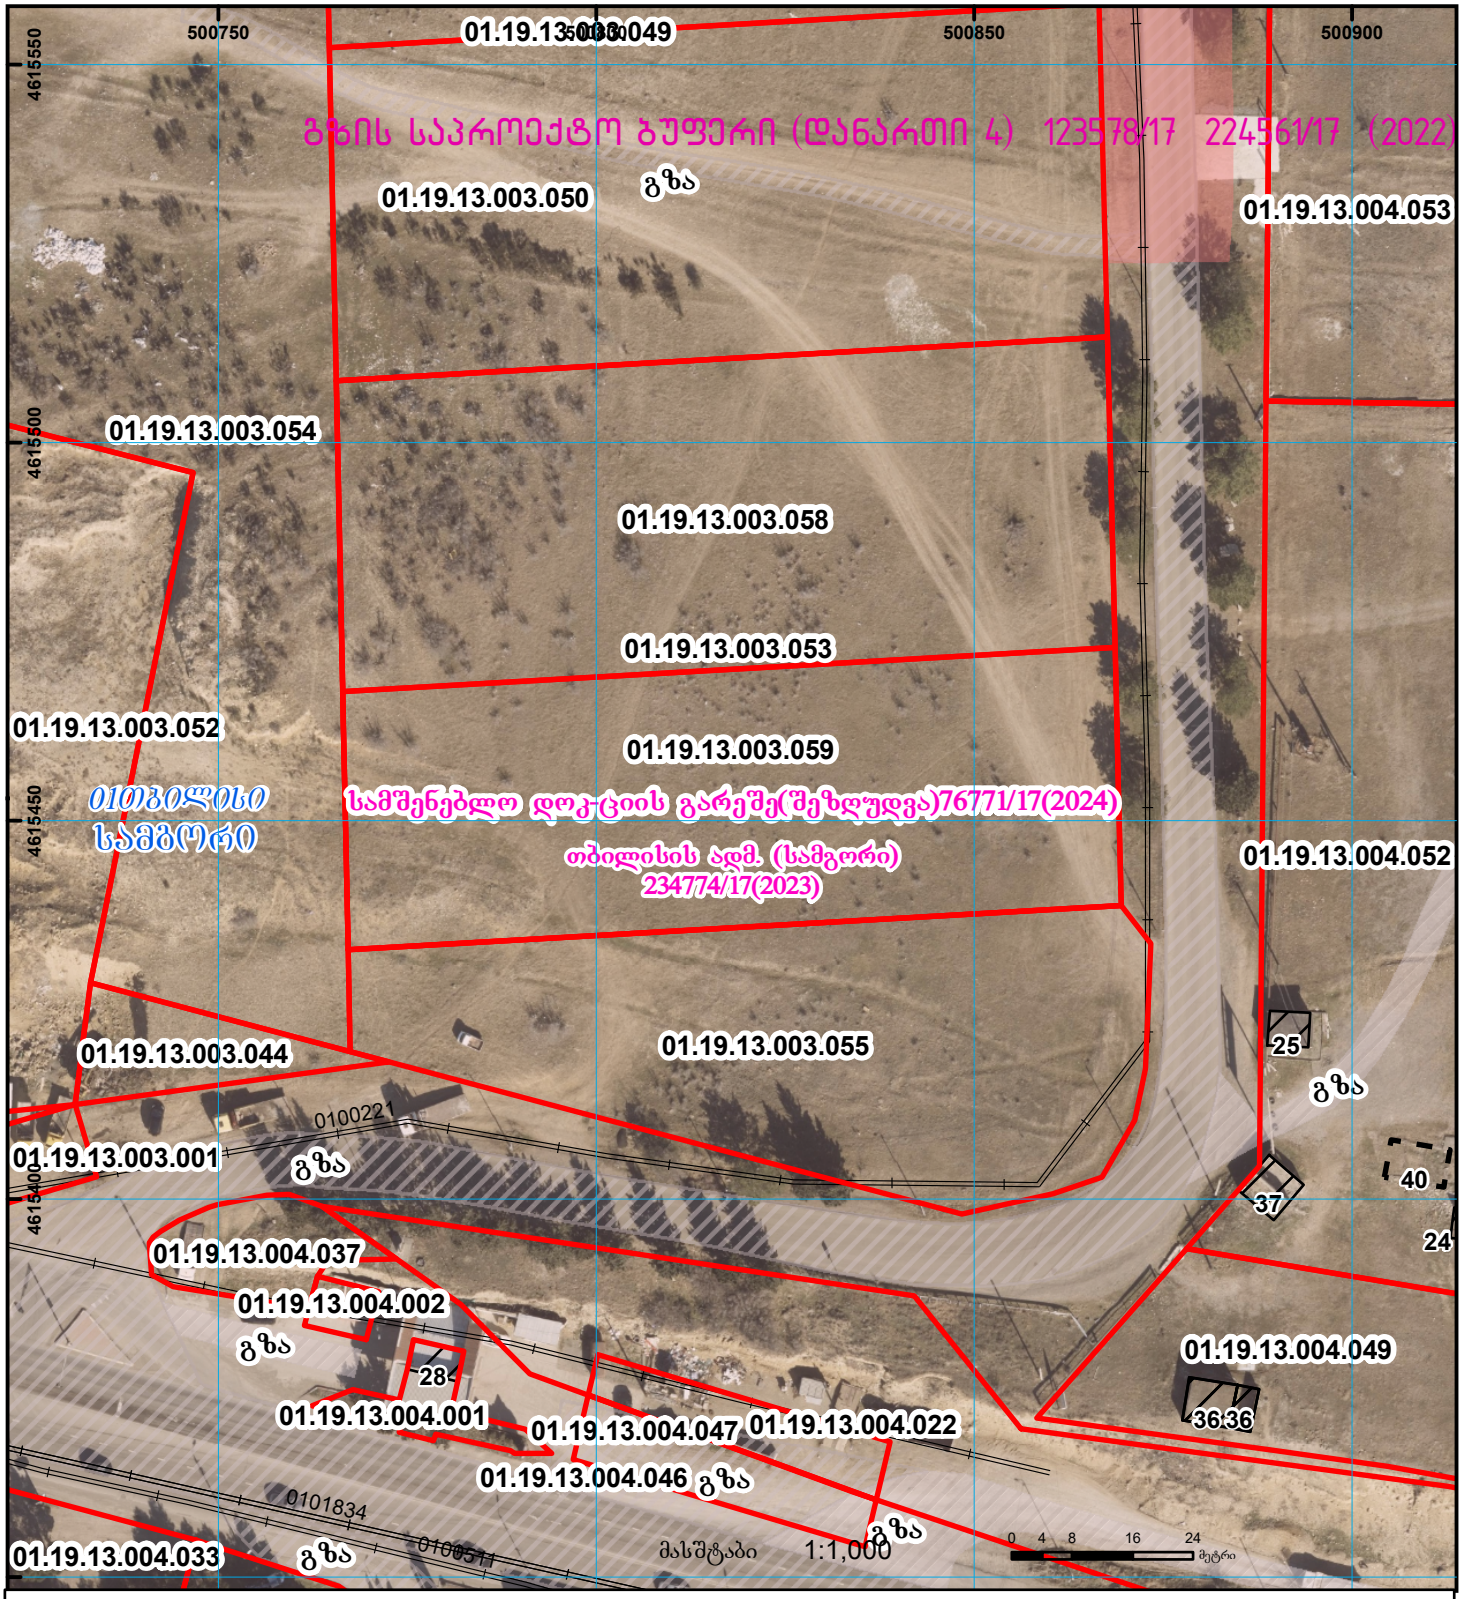

01/2 შენობა-ნაგებობა, პირობითი ნომერი/სართულიანობა	ვალდებულება	ხაზობრივი ნაგებობა	00:0 0.00
მიწის ნაკვეთის საკადასტრო საზღვარი	მშენებარე ნაგებობა	მიწისქვეშა ნაგებობა	UTM (საერთაშორისო) სისტემის კოორდ.