



საკადასტრო გეგმა

საჯარო რეესტრის ეროვნული
სააგენტო

საკადასტრო კოდი:

03.02.26.536

ნაკვეთის დანიშნულება:

არასასოფლო სამეურნეო

განცხადების ნომერი:


882021664474

ფართობი:

729 კვ.მ (WGS 84 / UTM zone 38N)

მომზადების თარიღი:

27/10/2021

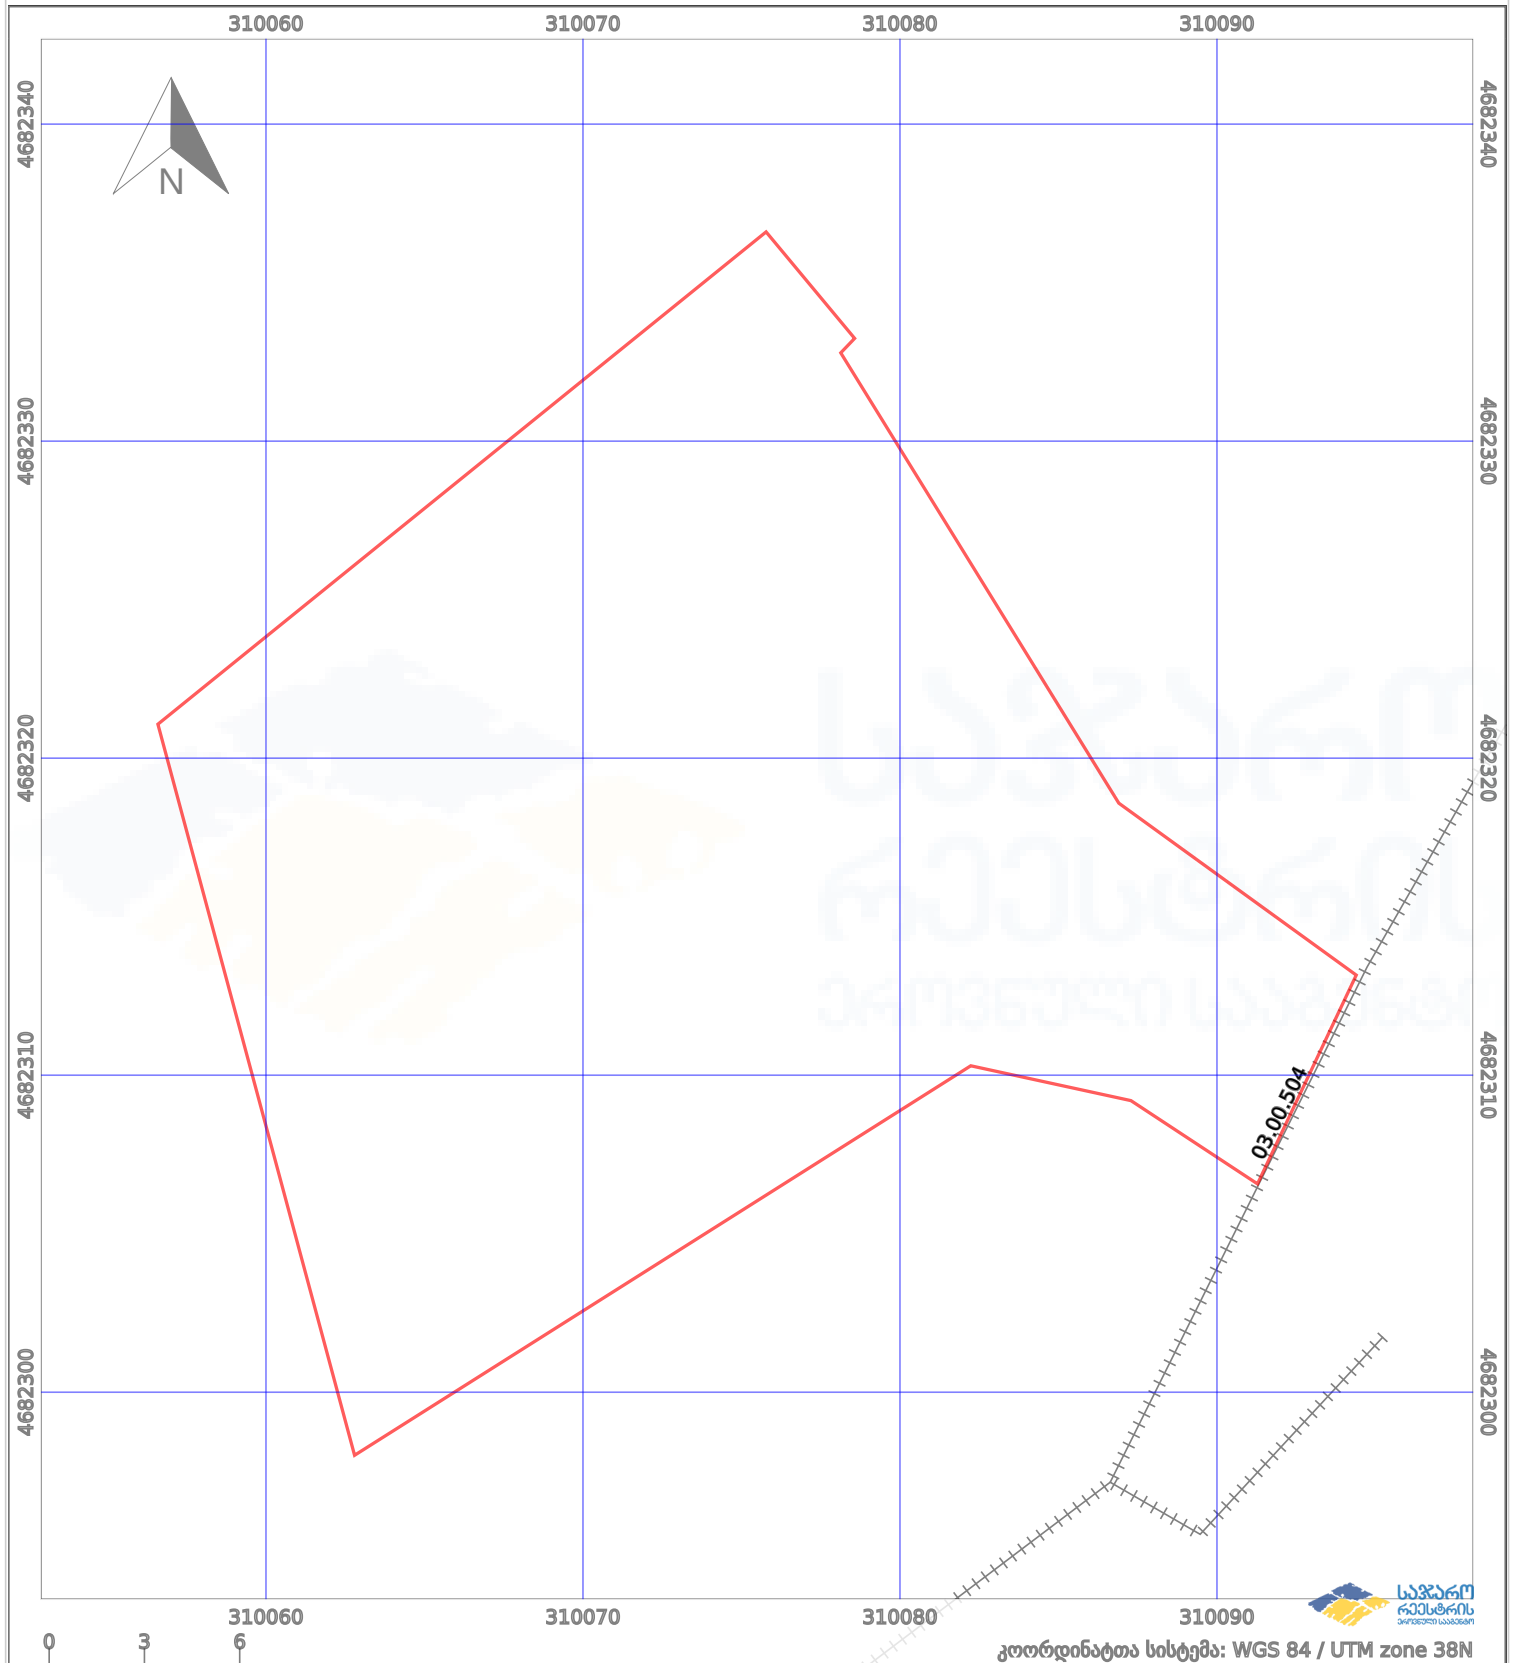

კოორდინატთა სისტემა: WGS 84 / UTM zone 38N



—	ნაკვეთის საზღვარი	-----	პირობითი აღნიშვნები:	02/4	აშენებული ნაგებობა
++++	საზღვარი ნაგებობა	○ ○	მშენებარე ნაგებობა	□	ვალდებულება
		○ ○	ტყის ფონდი		