საკადასტრო გეგმა

საჯარო რეესტრის ეროვნული სააგენტო

საკადასტრო კოდი:	**20.39.04.1025**	ნაკვეთის დანიშნულება:	**სასოფლო-სამეურნეო(სახნავი)**
განცხადების ნომერი:	**882024078369**	ფართობი:	**5358 კვ.მ (WGS 84 / UTM zone 38N)** **5356 კვ.მ (WGS 84 / UTM zone 37N)**
მომზადების თარიღი:	**05/07/2024**		

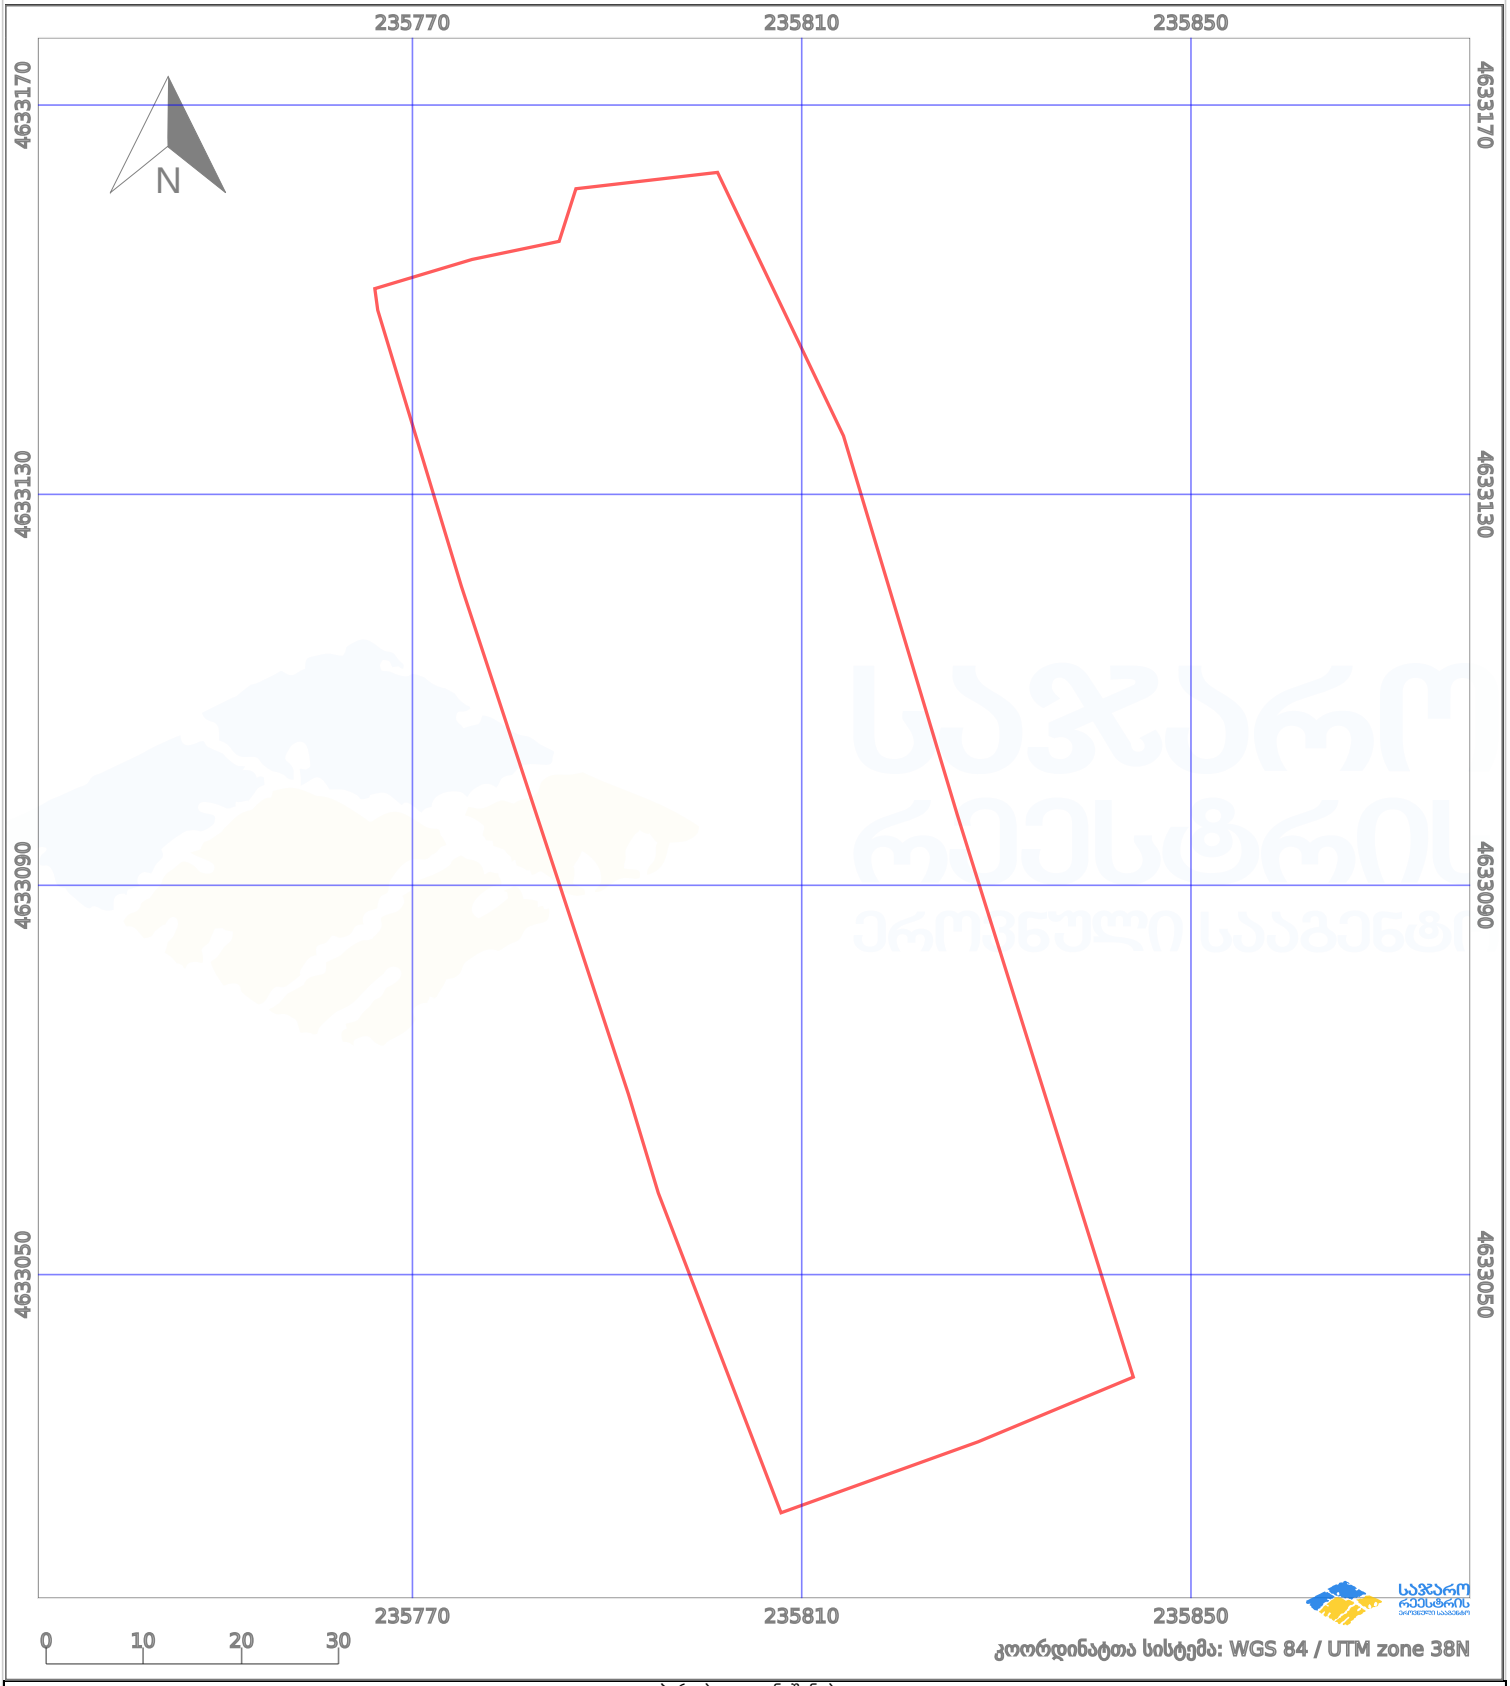

პირობითი აღნიშვნები:

ნაკვეთის საზღვარი	მშენებარე ნაგებობა	02/4	აშენებული ნაგებობა		მიწისქვეშა ნაგებობა
ხაზობრივი ნაგებობა	ტყის ფონდი		ვალდებულება		ქარსაფარი ზოლი