საქართველოს იუსტიციის სამინისტრო
საჯარო რეესტრის ეროვნული სააგენტო
საკადასტრო გეგმა

მიწის ნაკვეთის საკადასტრო კოდი: *20 42 06 560*

განცხადების რეგისტრაციის ნომერი: 882013412814

მიწის ნაკვეთის ფართობი: *303* კვ.მ.

დანიშნულება: არასასოფლო-სამეურნეო

კატეგორია:

მომზადების თარიღი: 04.09.13

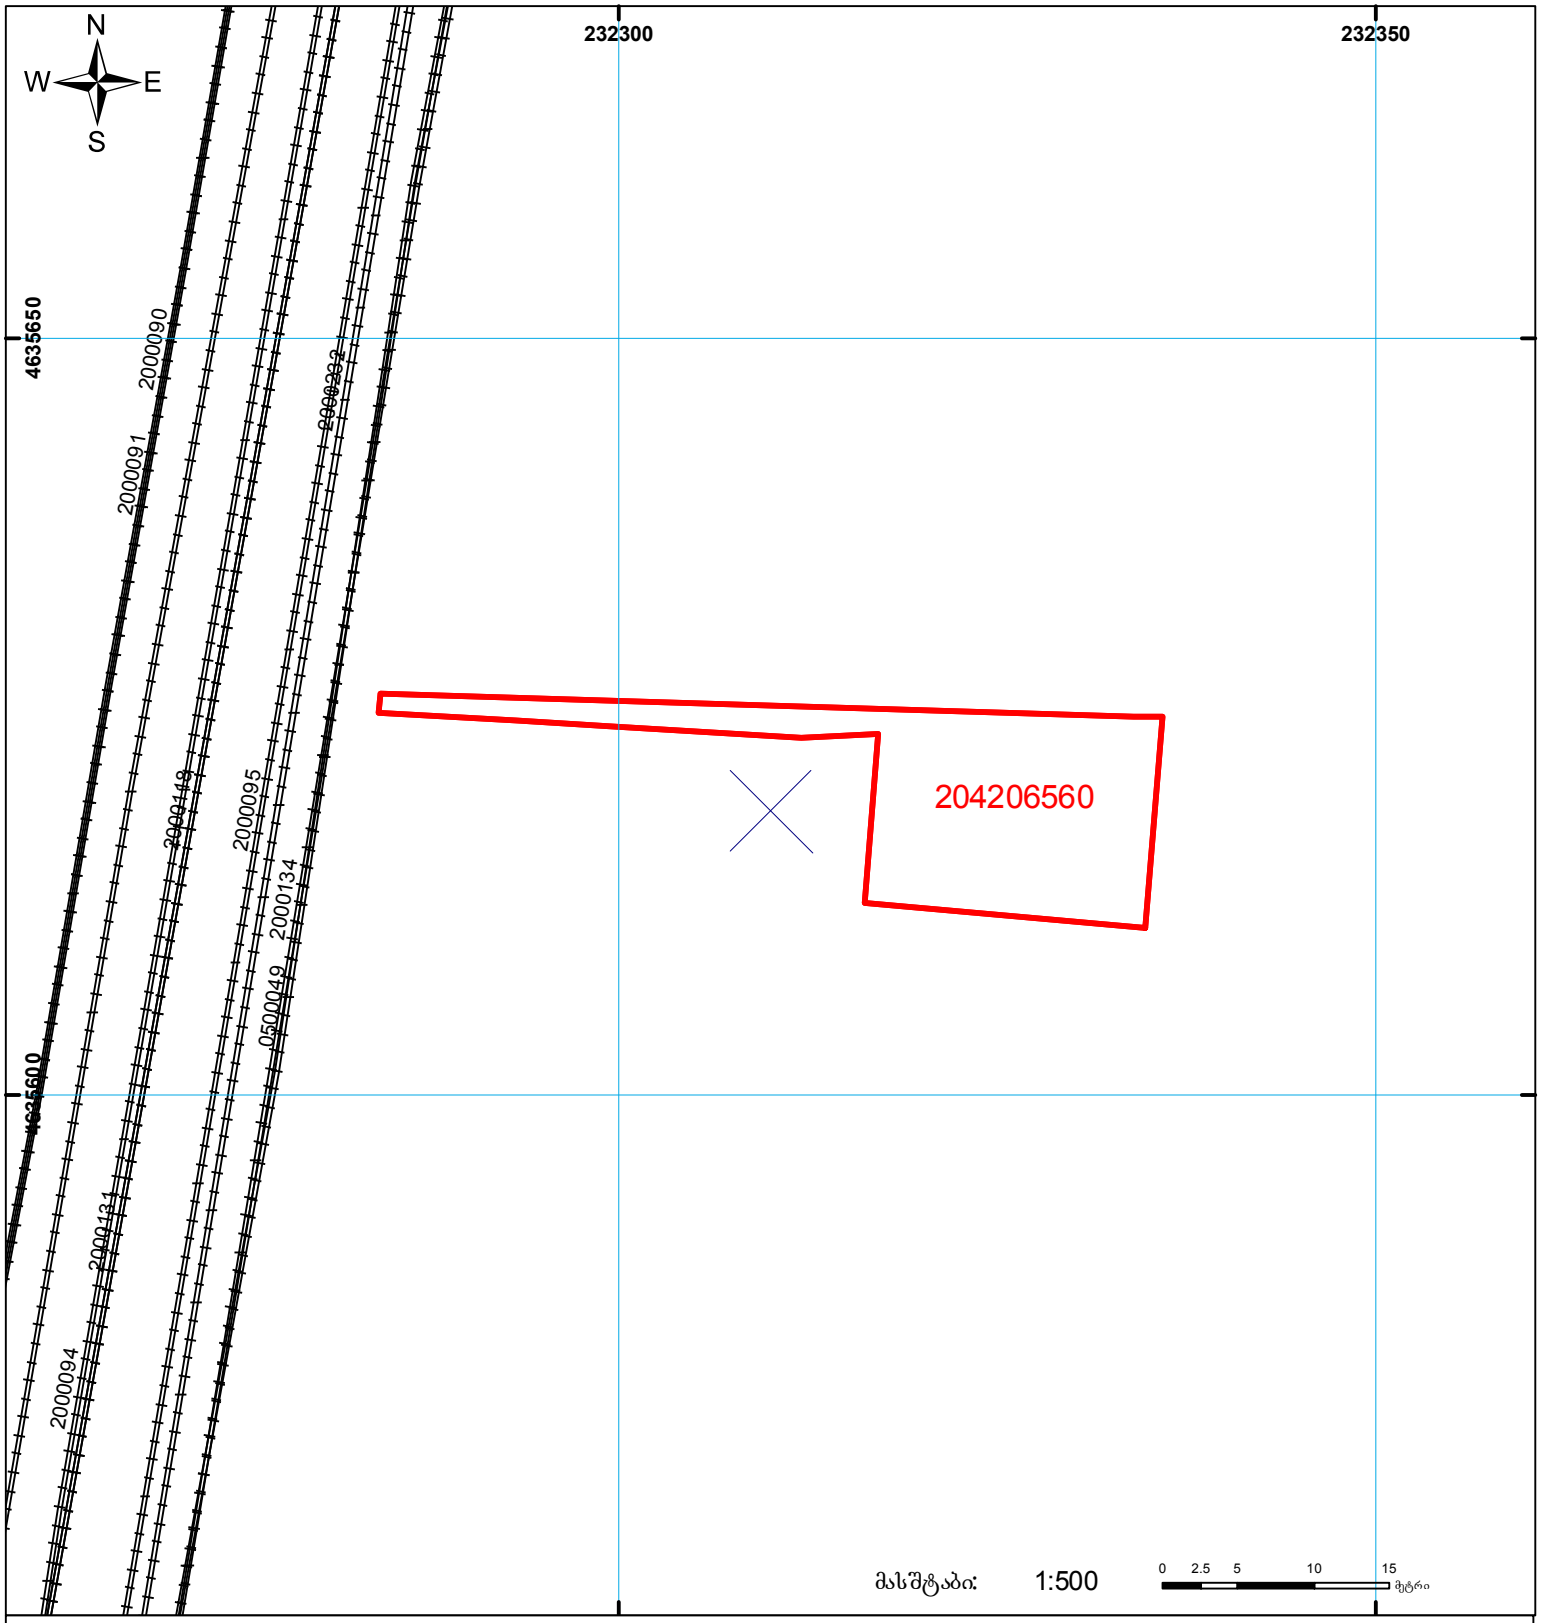

01/2 შენობა-ნაგებობა, პირობითი ნომერი/სართულიანობა

ვალდებულება

ხაზობრივი ნაგებობა

მიწის ნაკვეთის საკადასტრო საზღვარი

მშენებარე ნაგებობა

სახელმწიფო ტყის ფონდი

UTM (საერთაშორისო) სისტემის კოორდ.

საჯარო რეესტრის ეროვნული სააგენტო: თბილისი 0102 წმ. ნიკოლოზის/ნ. ჩხეიძის ქ. 2 ტელ: (995 32) 91 04 27; ფაქსი: (995 32) 91 03 41
ქობულეთის სარეგისტრაციო სამსახური. ქ. ქობულეთი, დავით აღმაშენებლის ქ. № 141
www.napr.gov.ge