
საჯარო რეესტრი

შეიცავალა შენობების სართულიანობა,განაშენიანება.
ქაღალდის ვერსიაზე ნაკვეთის ფართობი პირველ და მეორე გვერძე განსხვავდება

მიწის ნაკვეთის საკადასტრო კოდი: *052405237*
ბანცხადების რეგისტრაციის ნომერი: 882026820915
მიწის ნაკვეთის ფართობი: *14079* კვ.მ.
დანიშნულება:
მომზადების თარიღი: 16.09.26

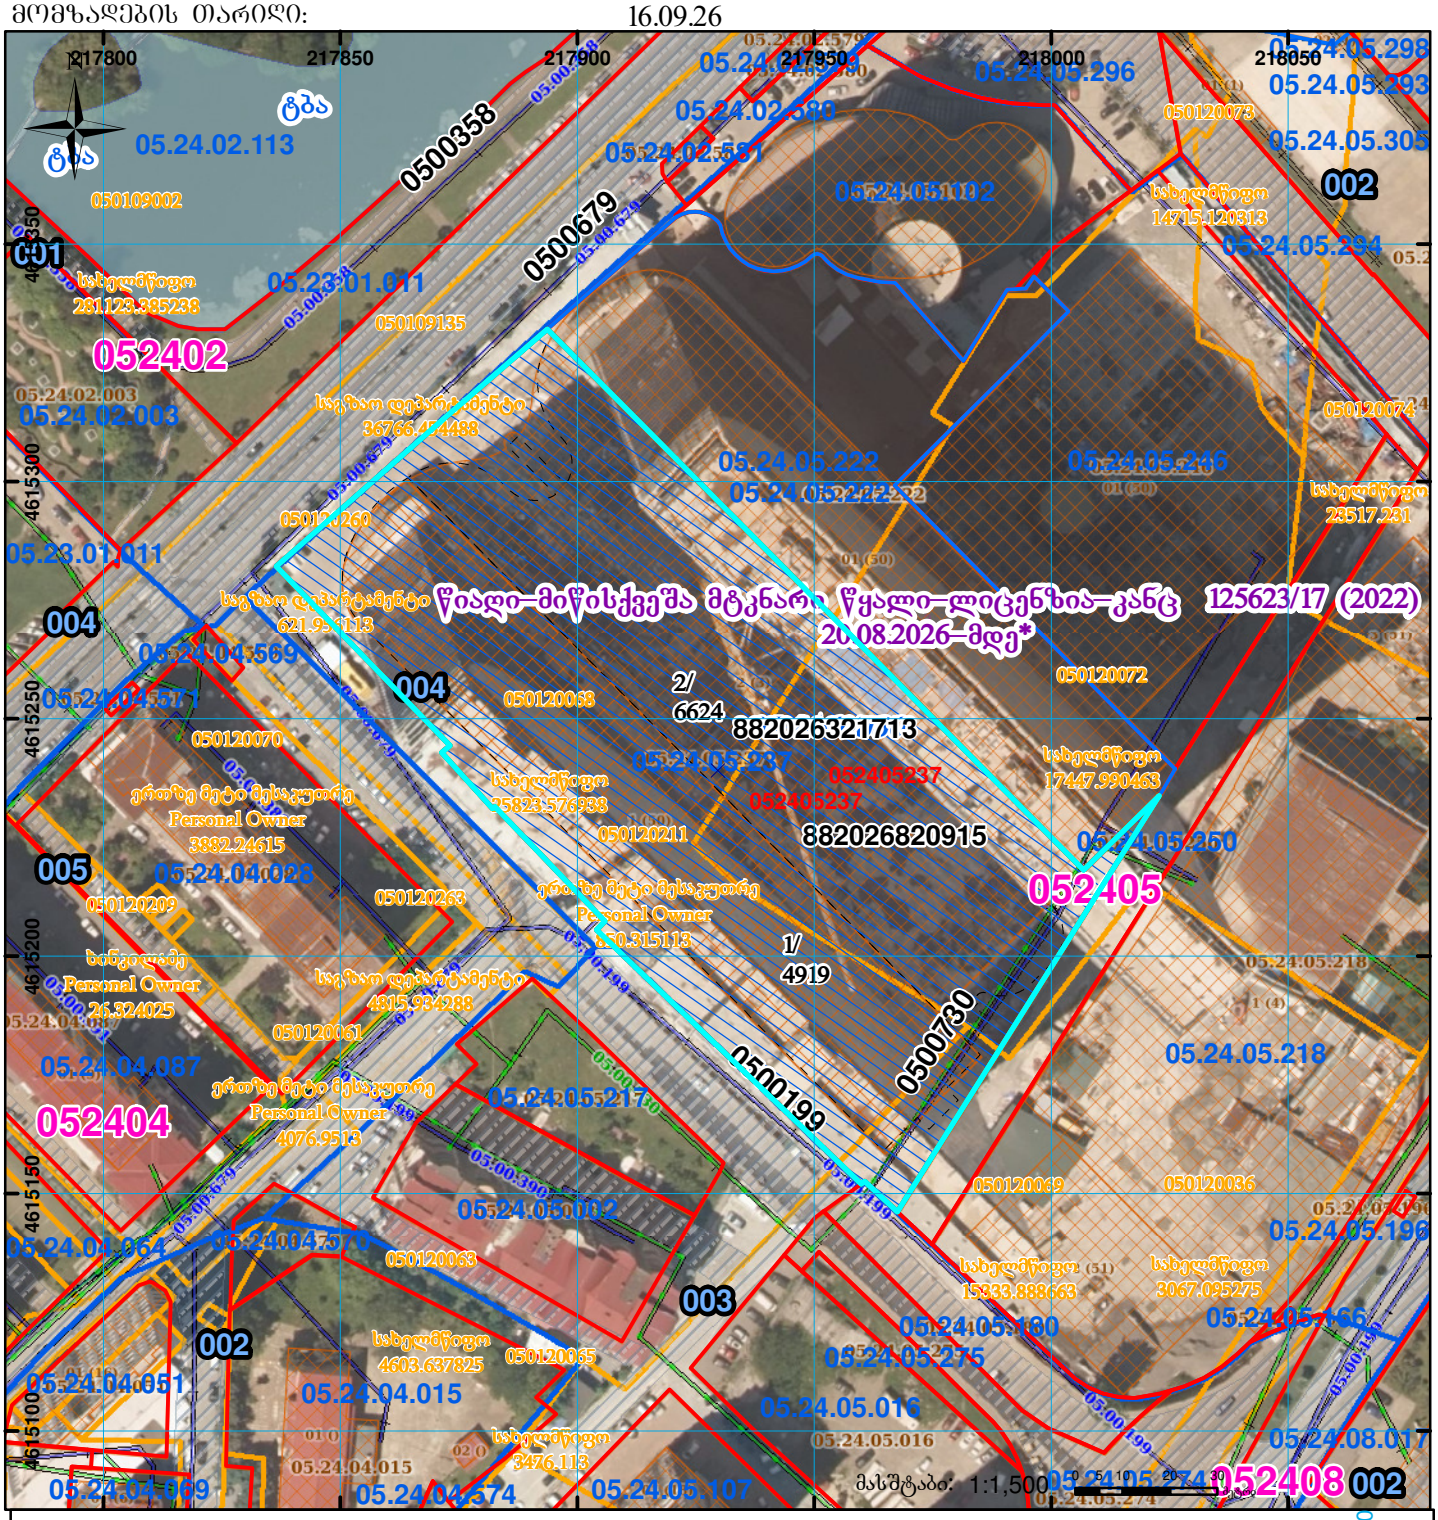

01/2 შენობა-ნაგებობა, პირობითი ნომერი/სართულიანობა	ვალდებულება	საერთაშორისო ნაკვეთი
მიწის ნაკვეთის საკადასტრო საზღვარი	მშენებარე ნაგებობა	ხაზობრივი ნაგებობა

UTM (საერთაშორისო) სისტემის კოორდ.