




საქართველოს იუსტიციის სამინისტრო
საჯარო რეესტრის ეროვნული სააგენტო
საკადასტრო ბეჭედი

მიწის ნაკვეთის საკადასტრო კოდი: 22 30 02 214
 განცხადების რეგისტრაციის ნომერი: 882012120502
 მიწის ნაკვეთის ფართობი: 2645 კვ.მ.
 დანიშნულება: სას(ოფლო)-სამეურნეო
 მომზადების თარიღი: 23.03.12

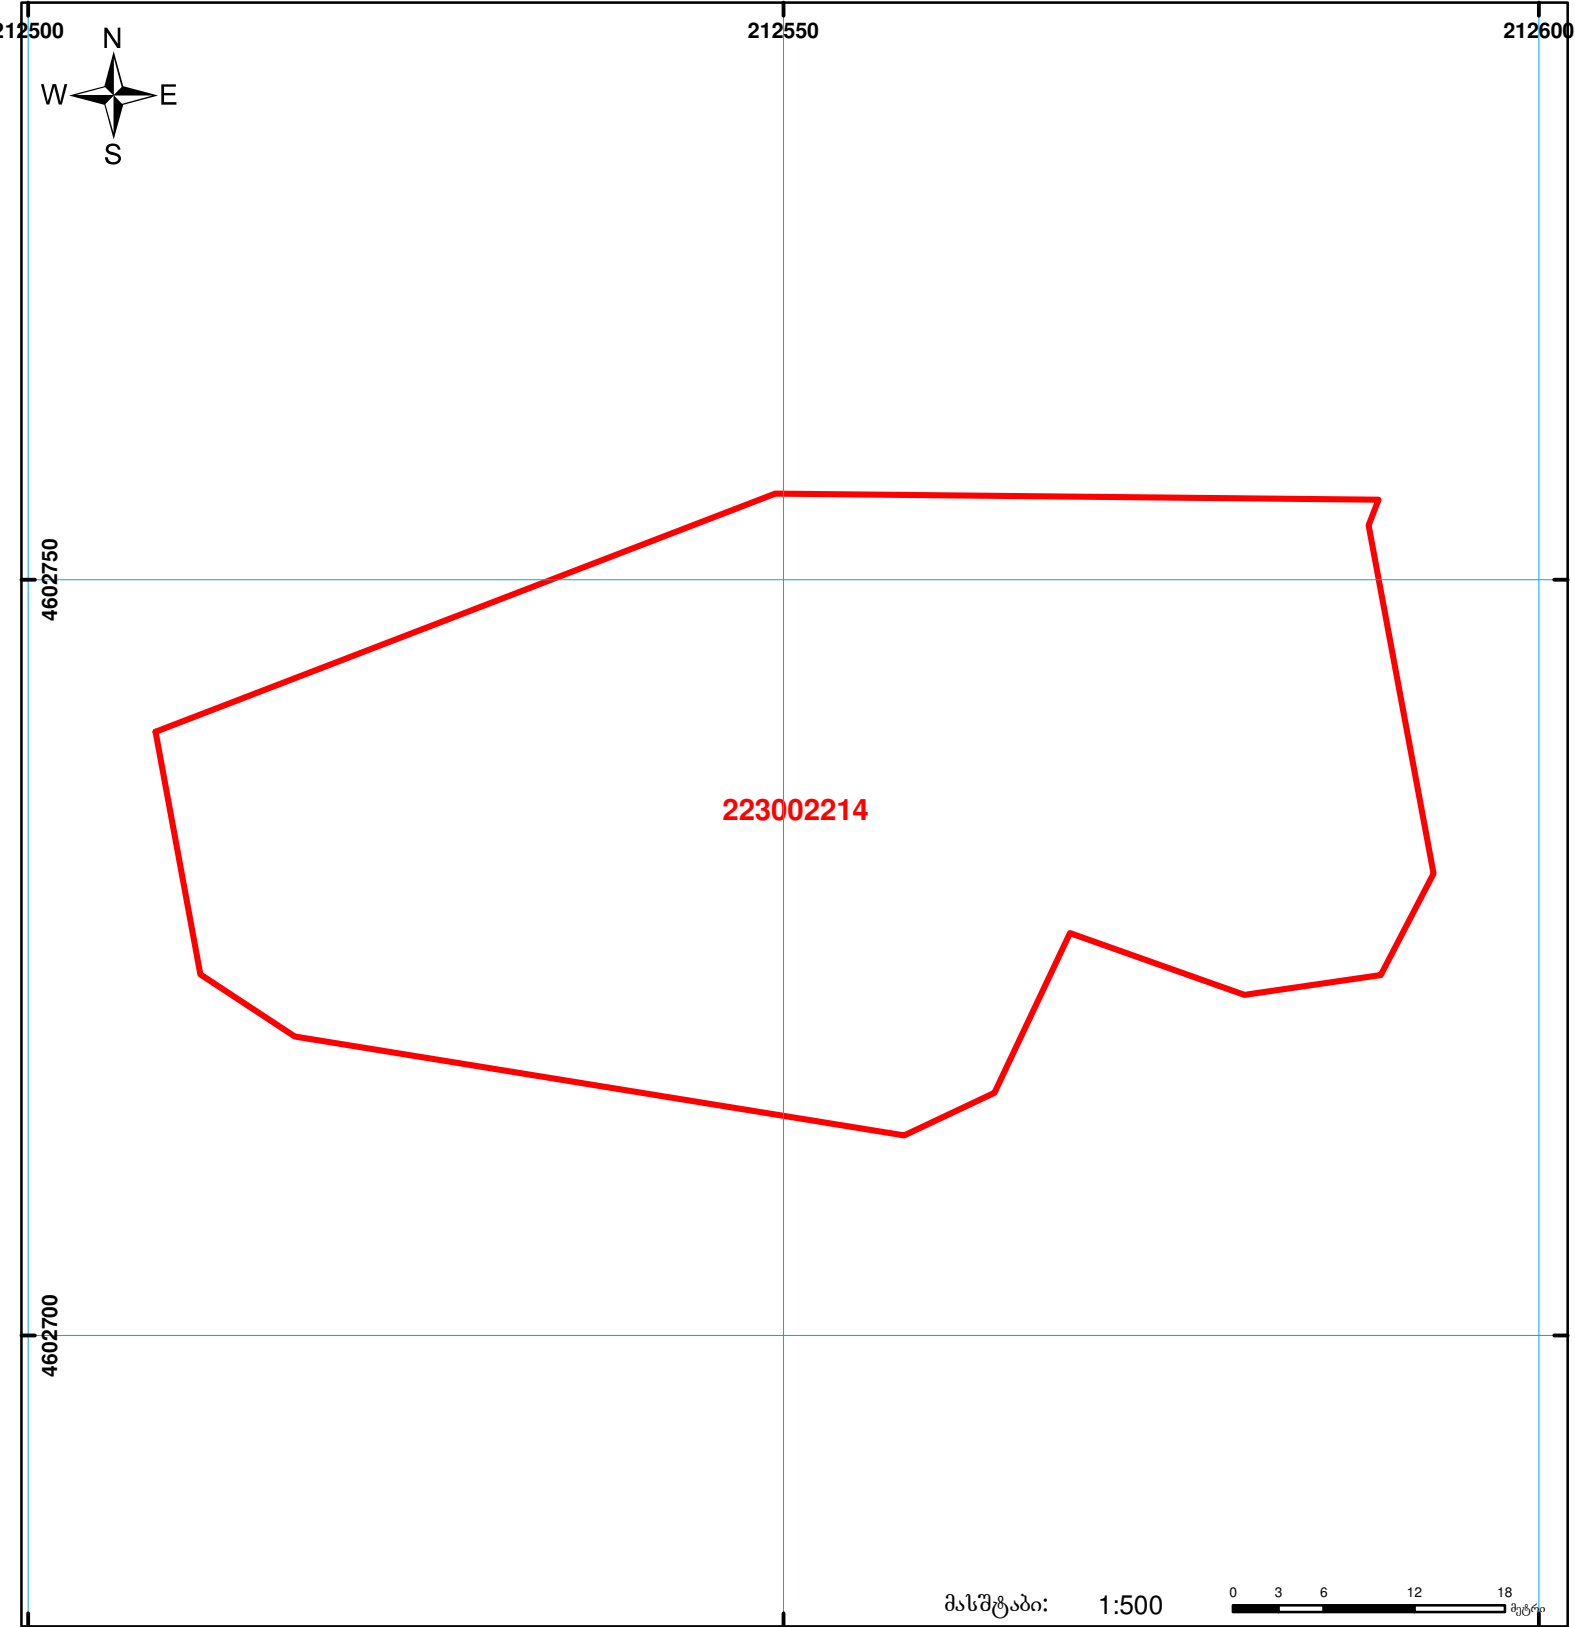

	შენიშნა-ნაგებობა, პირობითი ნომერი/სართულიანობა		ვალდებულება		საზობრივი ნაგებობა
	მიწის ნაკვეთის საკადასტრო საზღვარი		მშენებარე ნაგებობა	00°0' 0.00" UTM (საერთაშორისო) სისტემის კოორდ.	