




საქართველოს იუსტიციის სამინისტრო
საჯარო რეგისტრის ეროვნული სააგენტო
საკადასტრო გეგმა

მიწის ნაკვეთის საკადასტრო კოდი: 72 03 22 378
ბანცნაღების რეგისტრაციის ნომერი: 882014363485
მიწის ნაკვეთის ფართობი: 1700 კვ.მ.
ღანიშნულება: სასოფლო-სამეურნეო
კატეგორია:
მოგზალების თარიღი: 11.07.14

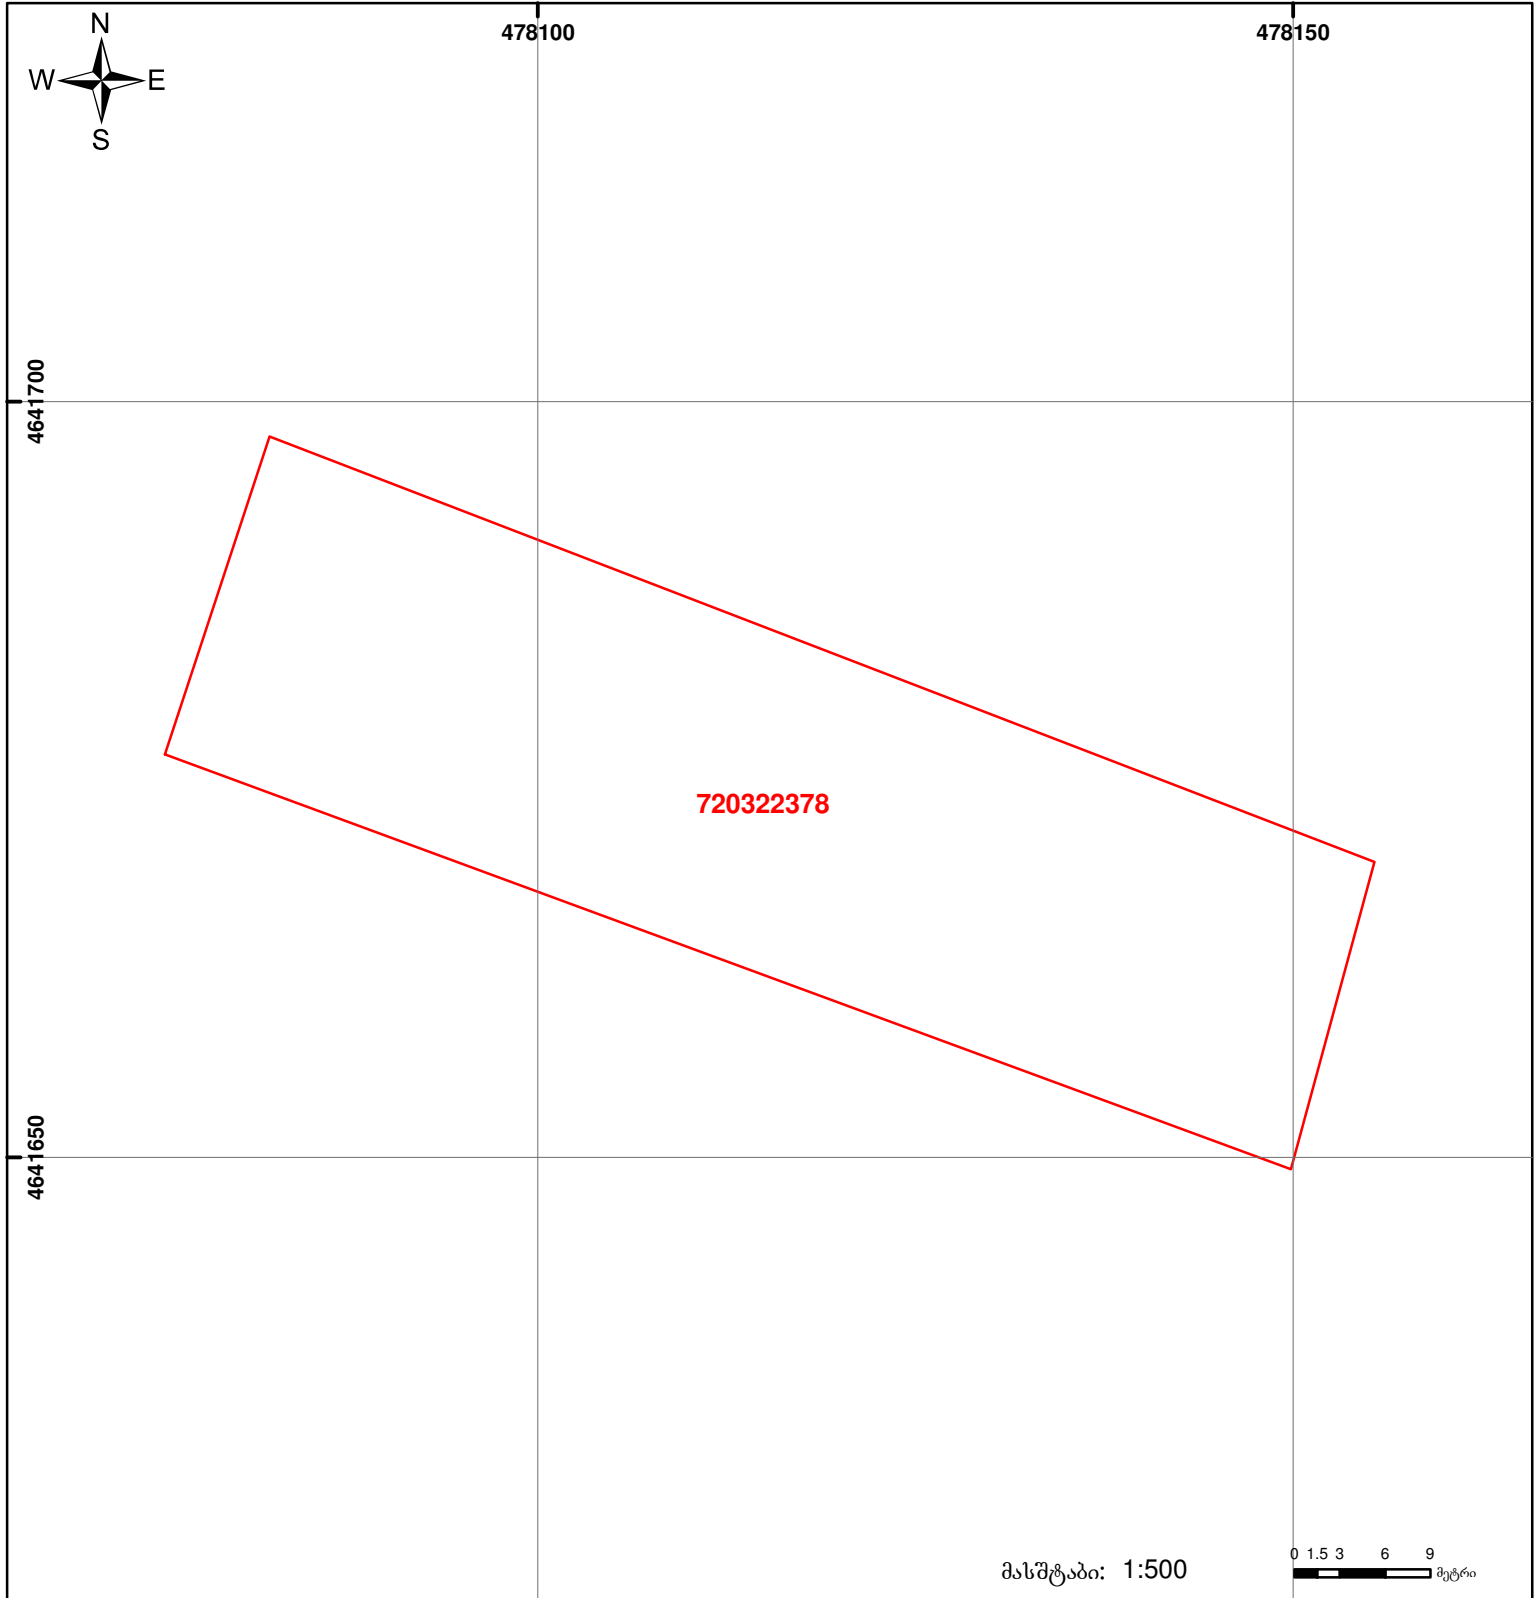

	მიწის ნაკვეთის საკადასტრო საზღვარი		ვაღებულება		საზობრივი ნაგებობა
	შენიშვნა-ნაგებობა, პირობითი ნომერი/სართულიანობა		მშენებარე ნაგებობა		

0.00
00°0' UTM (საერთაშორისო) სისტემის კოორდ.