
საქართველოს იუსტიციის სამინისტრო
საჯარო რეესტრის ეროვნული სააგენტო
საკადასტრო გეგმა

მიწის ნაკვეთის საკადასტრო კოდი:	40 01 32 369
განცხადების რეგისტრაციის ნომერი:	882015437225
მიწის ნაკვეთის ფართობი:	*5316* კვ.მ.
დანიშნულება:	არასასოფლო-სამეურნეო

მომზადების თარიღი: 04.08.15

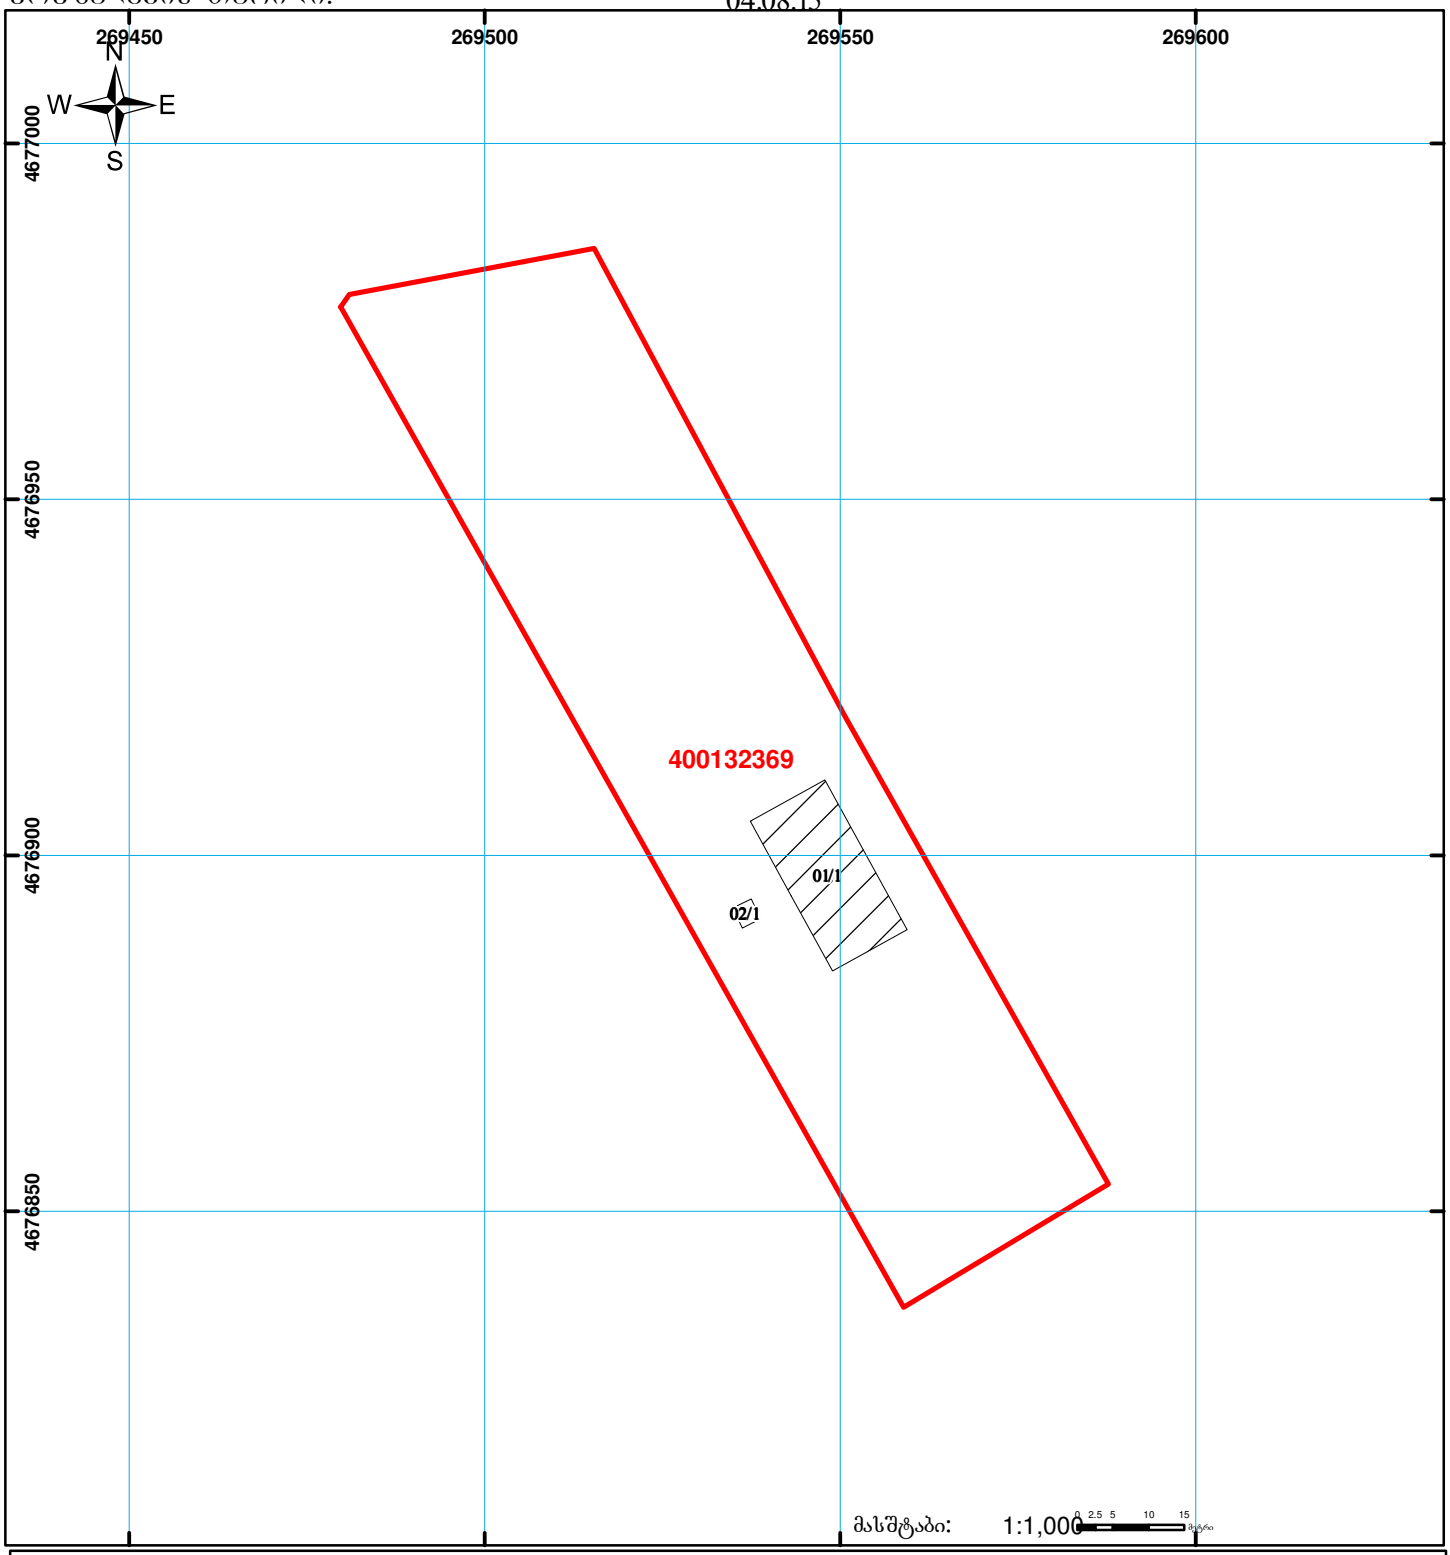

01/2 შენობა-ნაგებობა, პირობითი ნომერი/სართულიანობა	ვალდებულება	ხაზობრივი ნაგებობა	0.00 00'0 UTM (საერთაშორისო) სისტემის კოორდ.
მიწის ნაკვეთის საკადასტრო საზღვარი	მშენებარე ნაგებობა		

საჯარო რეესტრის ეროვნული სააგენტო: თბილისი 0102 წმ. ნიკოლოზის/ნ. ჩხეიძის ქ. 2 ტელ: (995 32) 91 04 27; ფაქსი: (995 32) 91 03 41
აბაშის სარეგისტრაციო სამსახური. ქ. აბაშა 8212 დარასელიას ქ. № 1 ტელ: (9 10 73)
www.napr.gov.ge