
# საკადასტრო გეგმა

საჯარო რეესტრის ეროვნული სააგენტო

| | | | |
|---|---|---|---|
| საკადასტრო კოდი: | **01.19.19.002.132** | ნაკვეთის დანიშნულება: | **არასასოფლო სამეურნეო** |
| განცხადების ნომერი: | **882022245209** | ფართობი: | **3355 კვ.მ (WGS 84 / UTM zone 38N)** |
| მომზადების თარიღი: | **12/04/2022** | ვალდებულების ფართობი: | **28 კვ.მ (WGS 84 / UTM zone 38N)** |

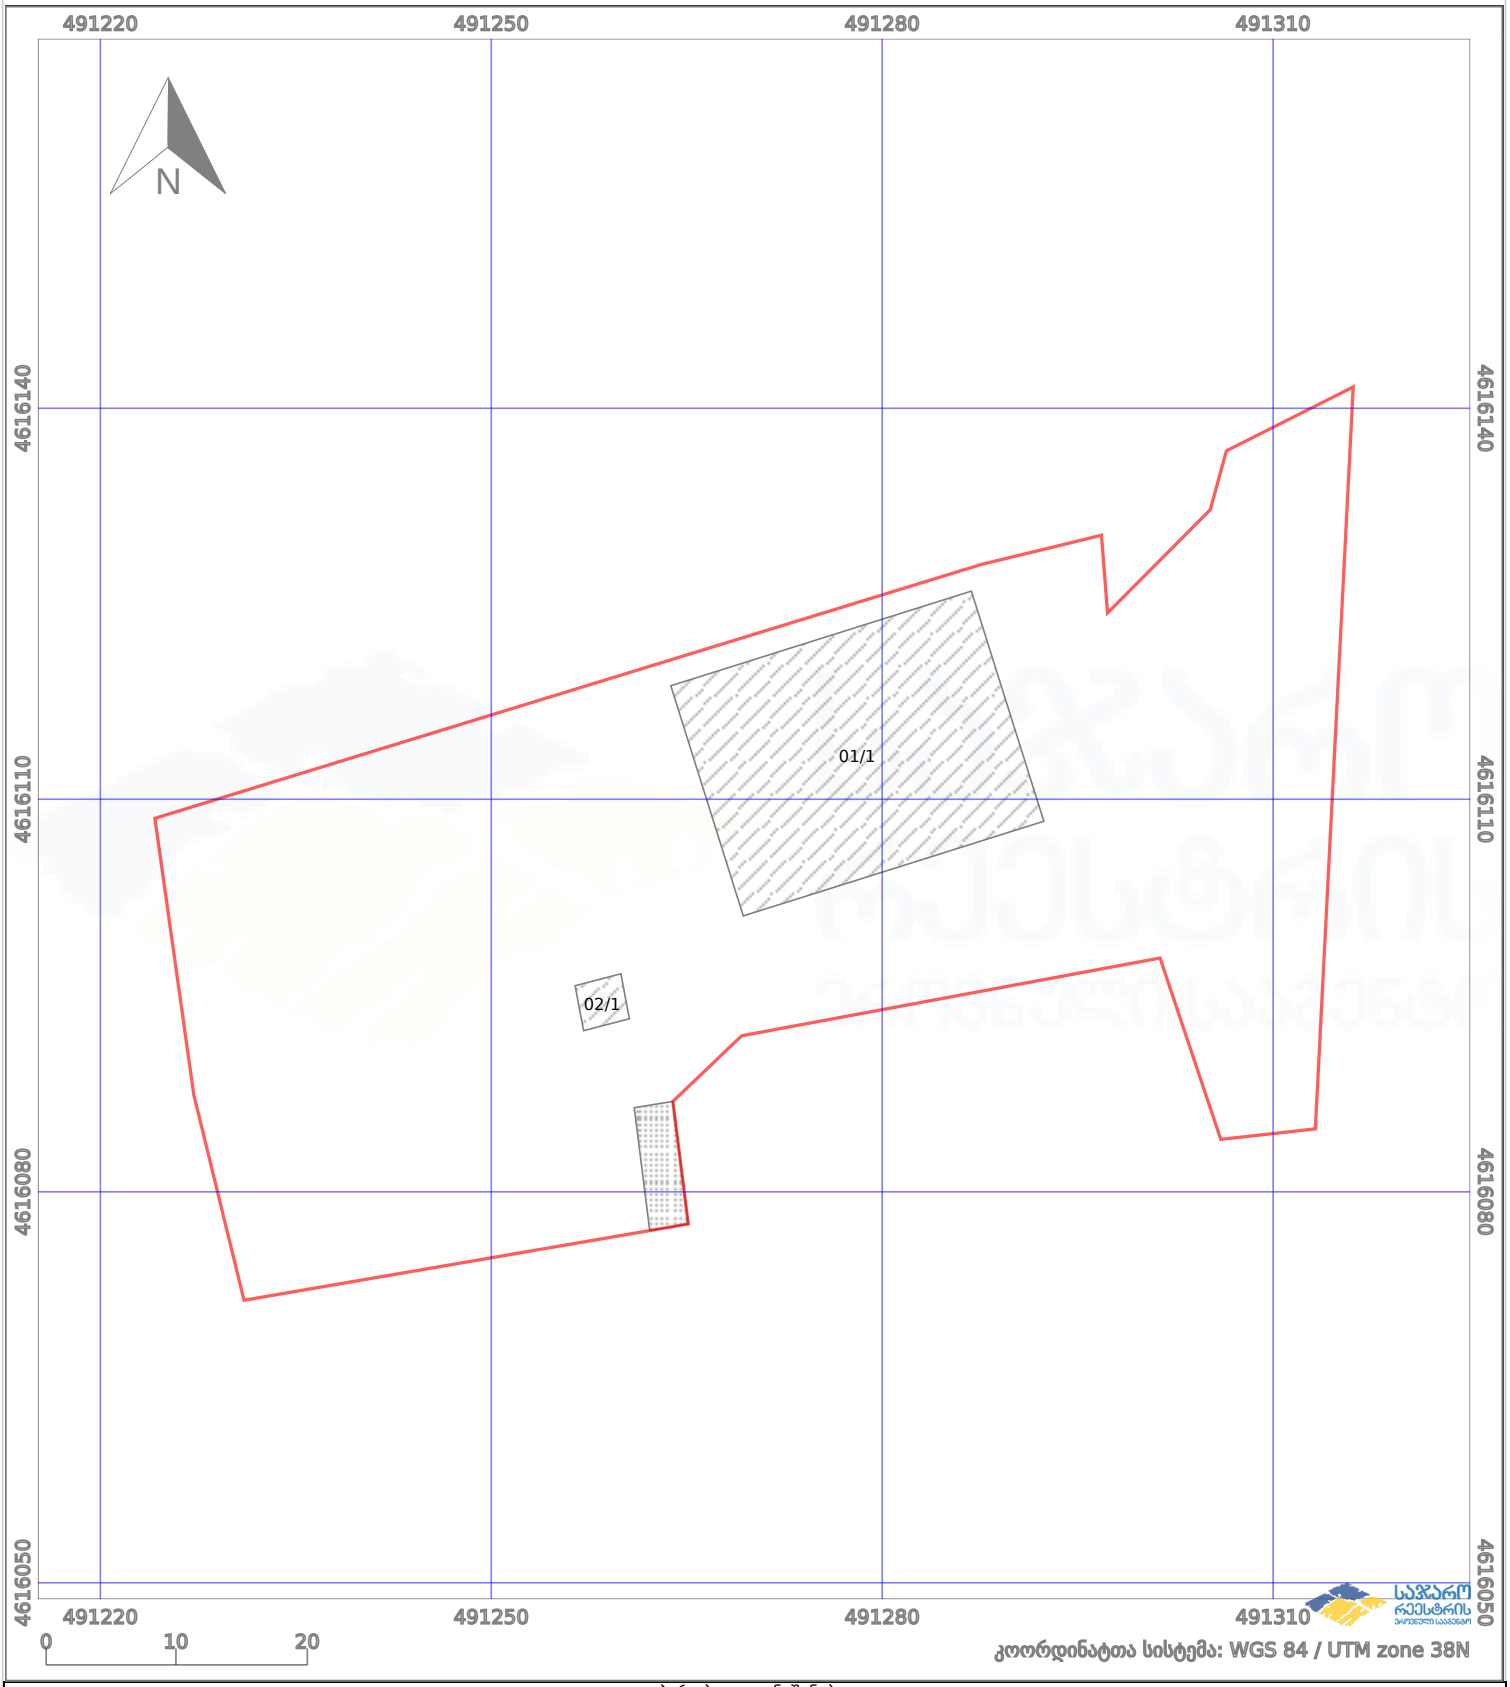


პირობითი აღნიშვნები:

ნაკვეთის საზღვარი | მშენებარე ნაგებობა | 02/4 აშენებული ნაგებობა | ქარსაფარი ზოლი

ხაზობრივი ნაგებობა | ტყის ფონდი | ვალდებულება