საკადასტრო გეგმა

საჯარო რეესტრის ეროვნული სააგენტო

საკადასტრო კოდი: **20.42.09.560**

განცხადების ნომერი: **882023086436**

მომზადების თარიღი: **16/02/2023**

ნაკვეთის დანიშნულება: **არასასოფლო სამეურნეო**

ფართობი: **2400 კვ.მ (WGS 84 / UTM zone 38N)**
2399 კვ.მ (WGS 84 / UTM zone 37N)

ვალდებულების ფართობი: **30 კვ.მ (WGS 84 / UTM zone 38N)**
30 კვ.მ (WGS 84 / UTM zone 37N)

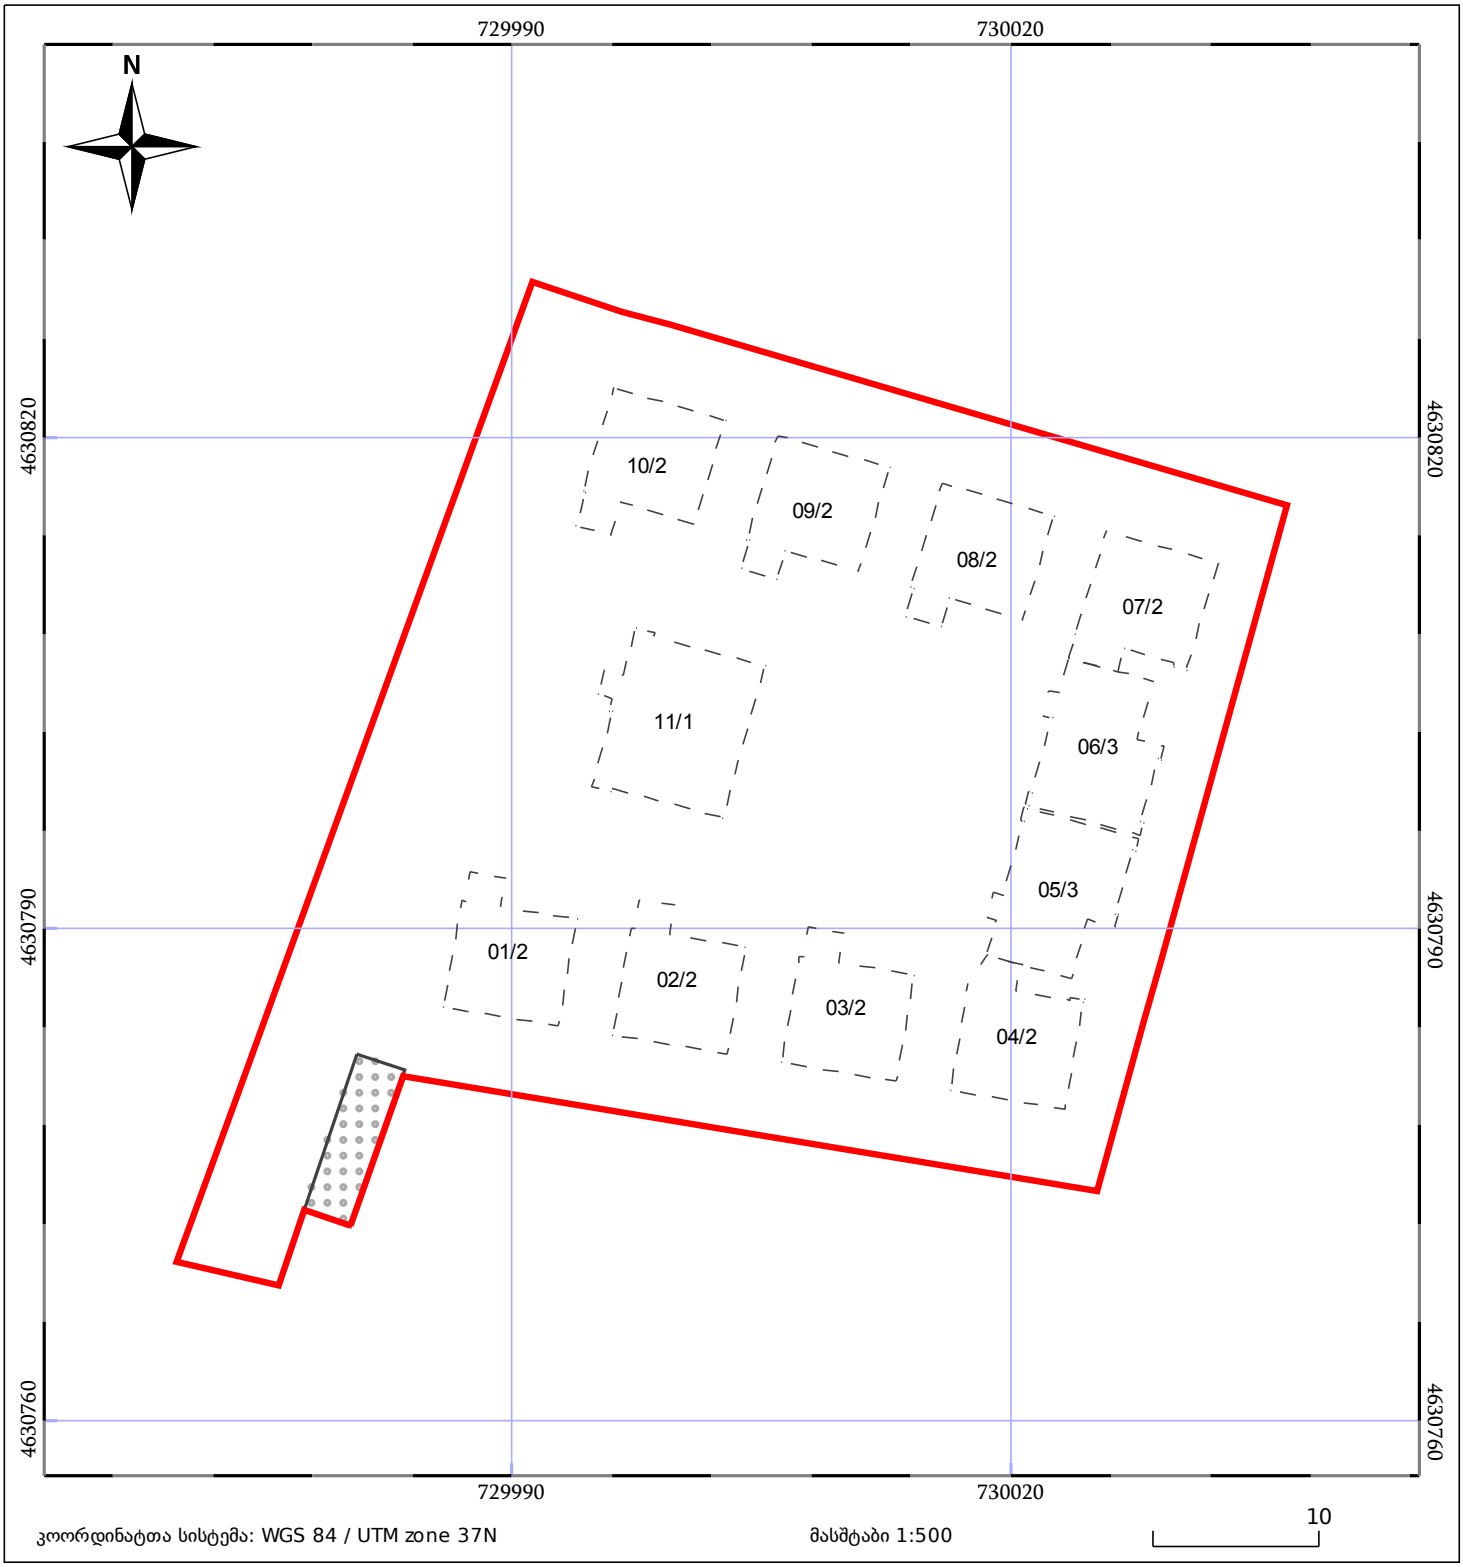

კოორდინატთა სისტემა: WGS 84 / UTM zone 37N

მასშტაბი 1:500

05/25 მშენებარე ნაგებობა

ნაკვეთის საკადასტრო საზღვარი

05/25 შენობა/ნაგებობა

ხაზობრივი ნაგებობა

ტყის ფონდი

ვალდებულება