



საკადასტრო გეგმა

საჯარო რეესტრის ეროვნული
სააგენტო

საკადასტრო კოდი: **01.12.02.014.004**

განცხადების ნომერი: **882019012075**

მომზადების თარიღი: **10/01/2019**

ნაკვეთის დანიშნულება:


ფართობი:

ვალდებულების ფართობი :

არასასოფლო სამეურნეო

2888 კვ.მ (WGS 84 / UTM zone 38N)

312 კვ.მ (WGS 84 / UTM zone 38N)

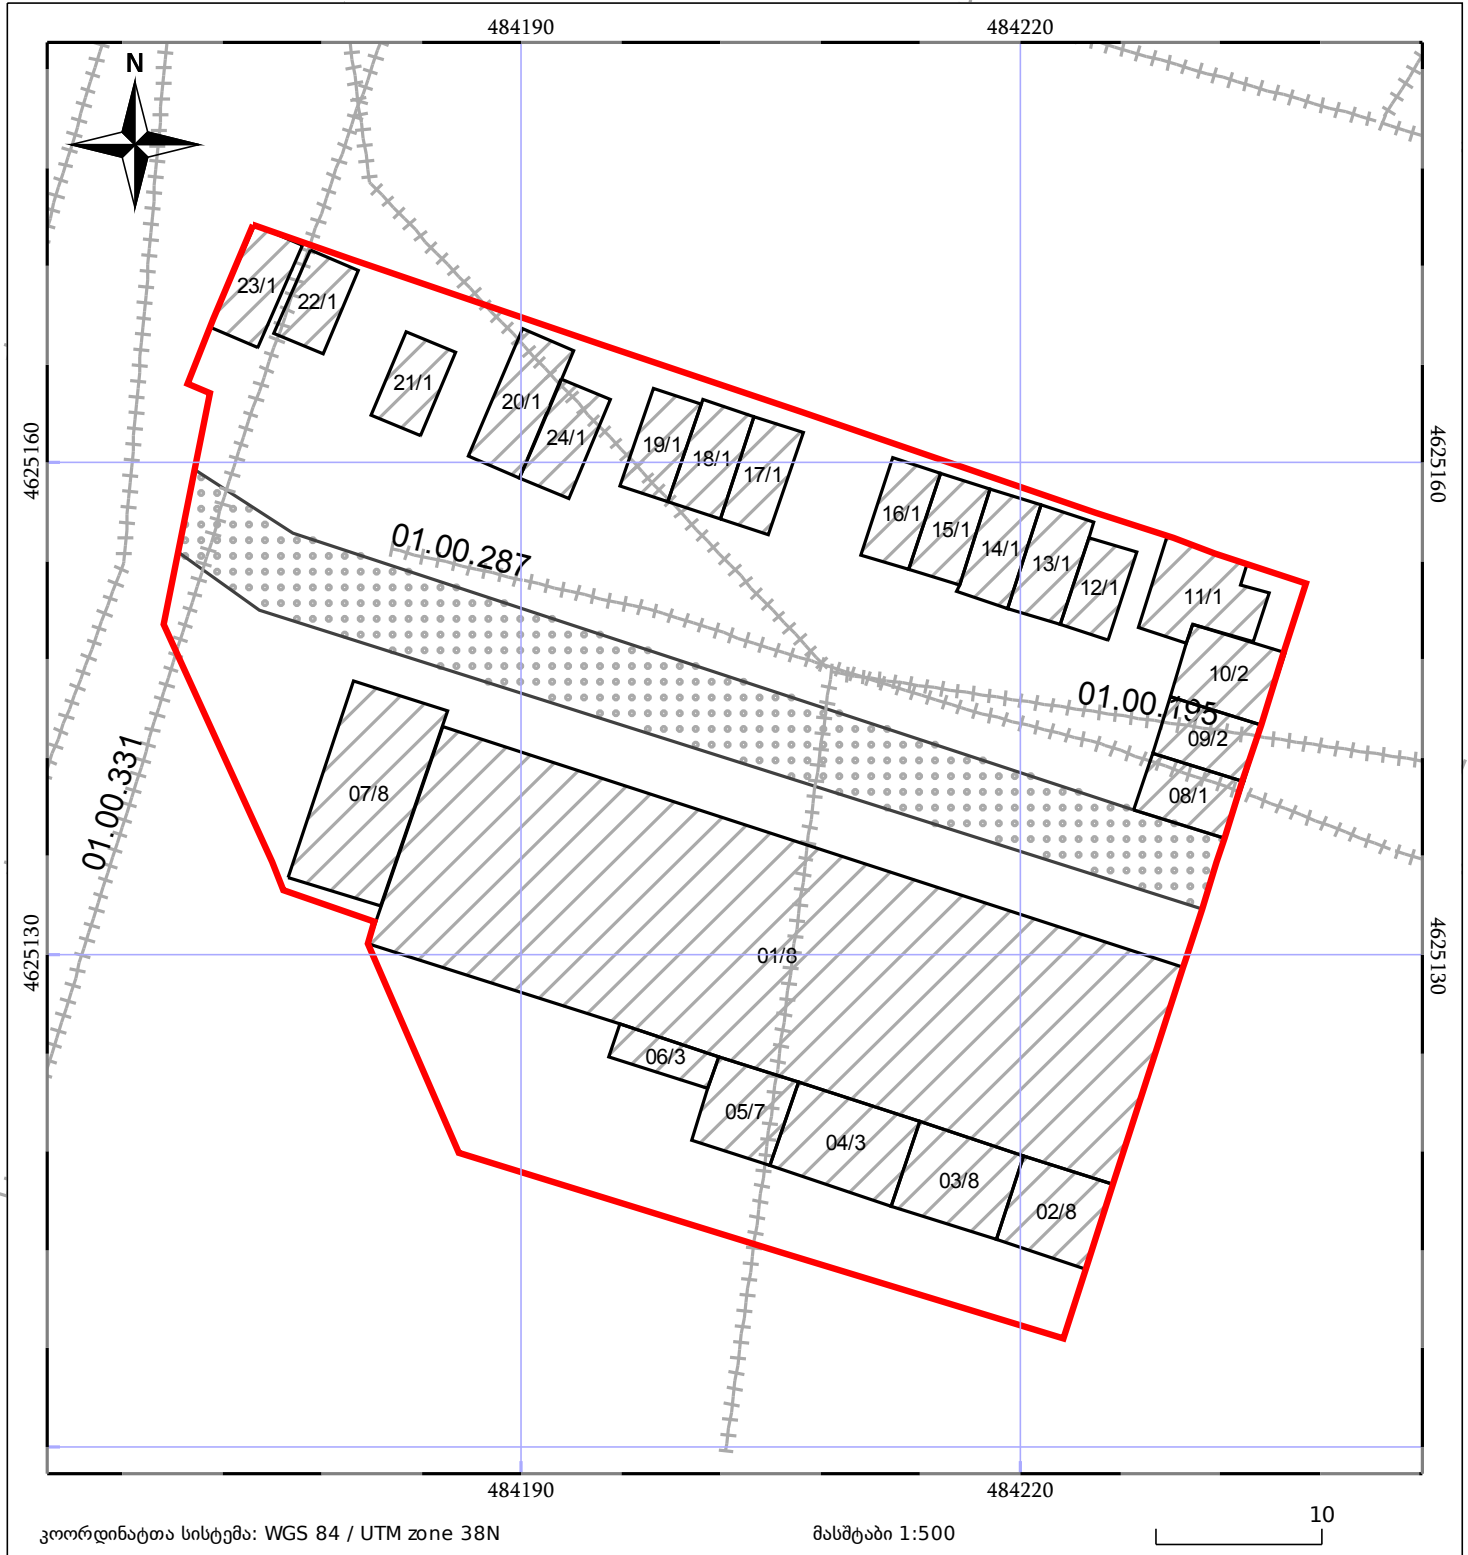

05/25	შეზღუდვით ნაკვეთი	05/25	შენიშვნა/ნაკვეთი		ტყის ფონდი
	ნაკვეთის საკადასტრო საზღვარი		საზღვარი ნაკვეთი		ვალდებულება