საქართველოს იუსტიციის სამინისტრო
საჯარო რეესტრის ეროვნული სააგენტო

საკადასტრო გეგმა

მიწის ნაკვეთის საკადასტრო კოდი:	*81 10 27 677*
განცხადების რეგისტრაციის ნომერი:	882010505531
მიწის ნაკვეთის ფართობი:	*6000* კვ.მ.
დანიშნულება:	სასოფლო-სამეურნეო
მომზადების თარიღი:	05.03.10

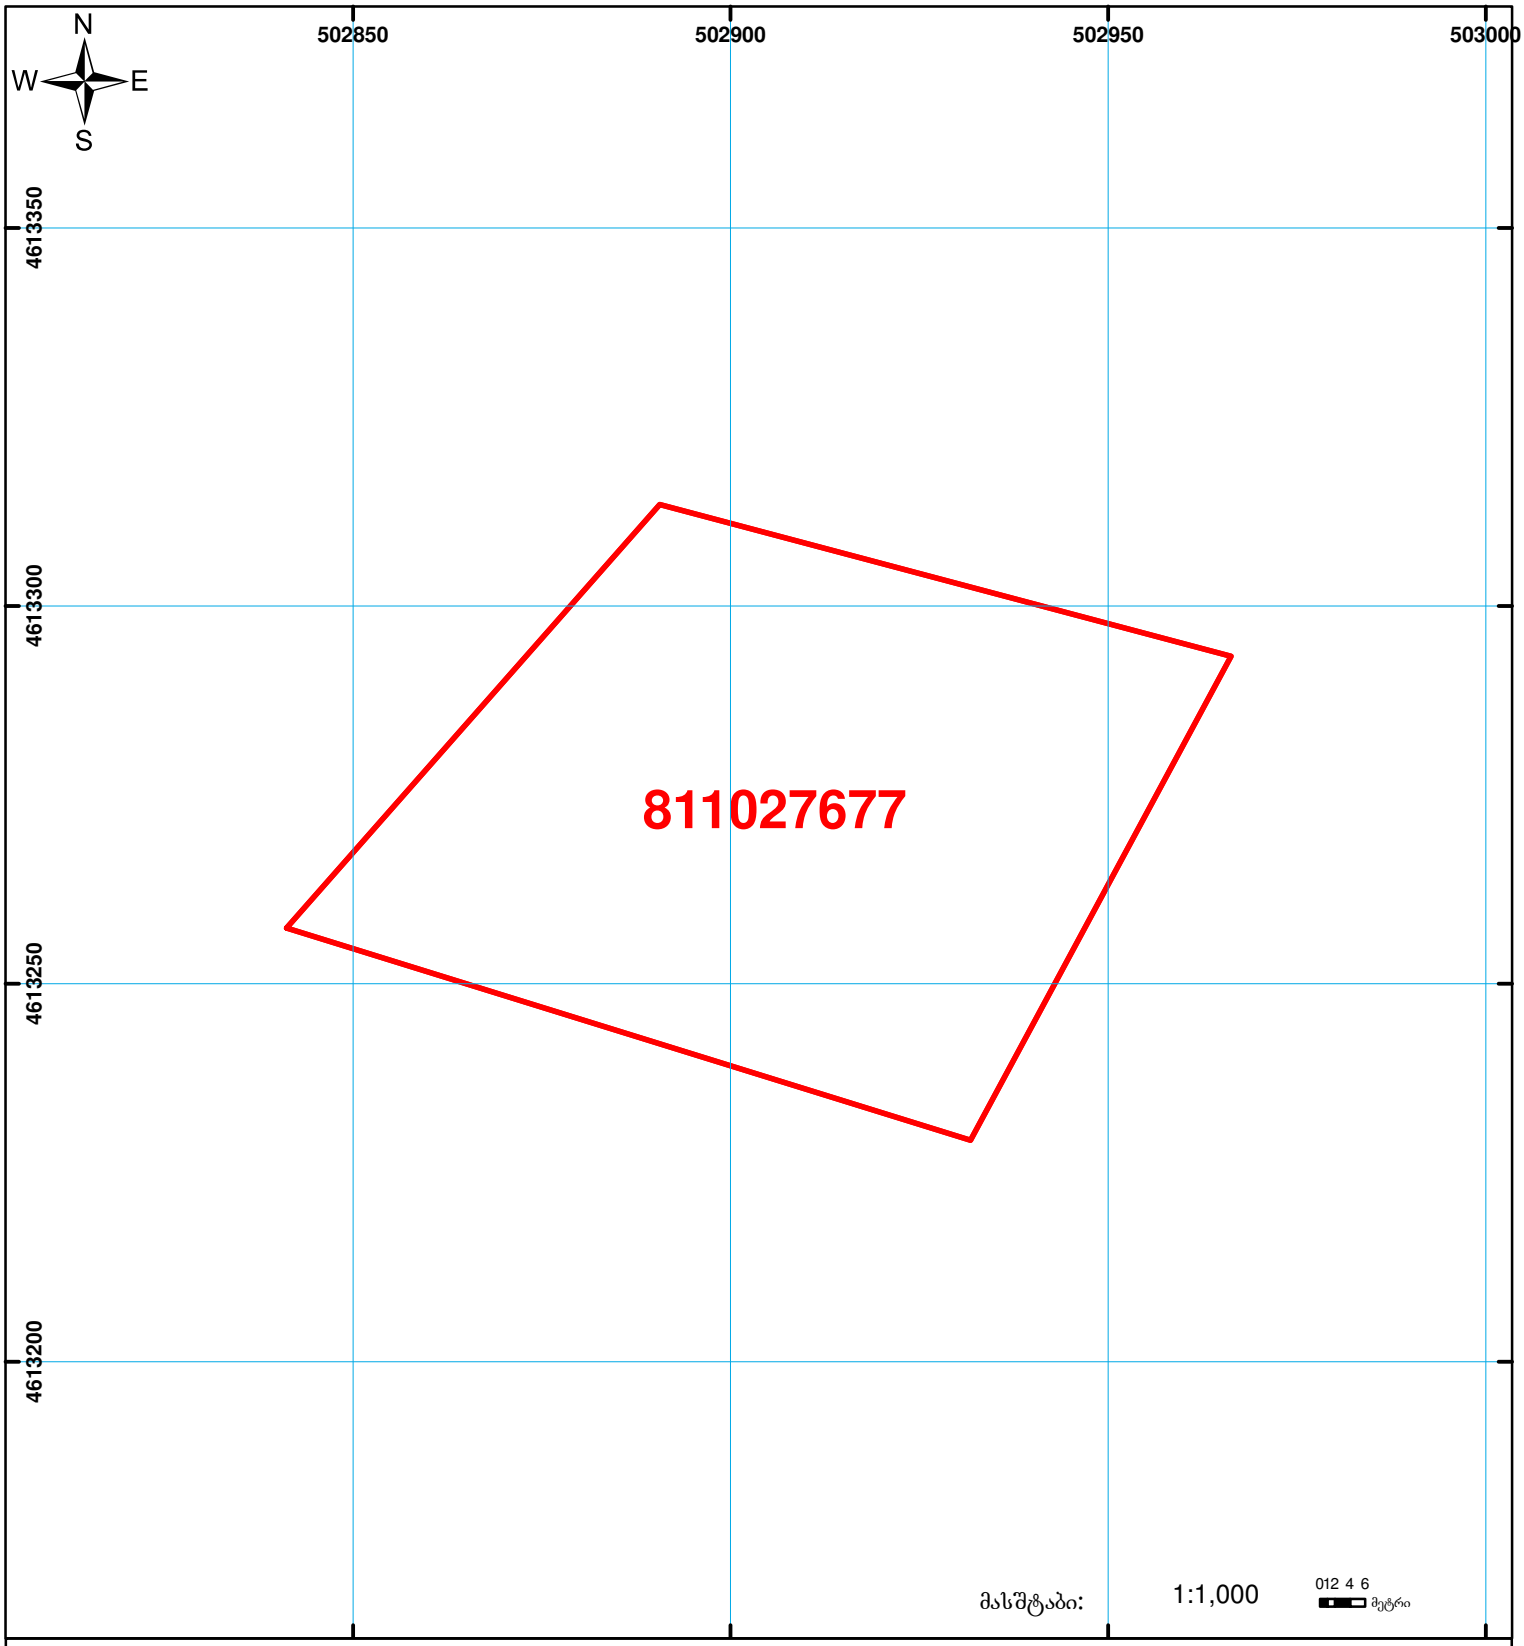

01/2 შენობა-ნაგებობა, პირობითი ნომერი/სართულიანობა

ვალდებულება

ხაზობრივი ნაგებობა

მიწის ნაკვეთის საკადასტრო საზღვარი

მშენებარე ნაგებობა

UTM (საერთაშორისო) სისტემის კოორდ.

საჯარო რეესტრის ეროვნული სააგენტო: თბილისი 0102 წმ. ნიკოლოზის/ნ. ჩხეიძის ქ. 2 ტელ: (995 32) 91 04 27; ფაქსი: (995 32) 91 03 41
გარდაბანის სარეგისტრაციო სამსახური. ქ. გარდაბანი, 1003 დავით აღმაშენებლის ქ. № 73
www.napr.gov.ge