საქართველოს იუსტიციის სამინისტრო

საჯარო რეესტრის ეროვნული სააგენტო

საკადასტრო გეგმა

მიწის ნაკვეთის საკადასტრო კოდი: *05 32 03 515*


განცხადების რეგისტრაციის ნომერი: 882010877911

მიწის ნაკვეთის ფართობი: *7681* კვ.მ.

დანიშნულება: სასოფლო-სამეურნეო

კატეგორია:

მომზადების თარიღი: 15.11.10

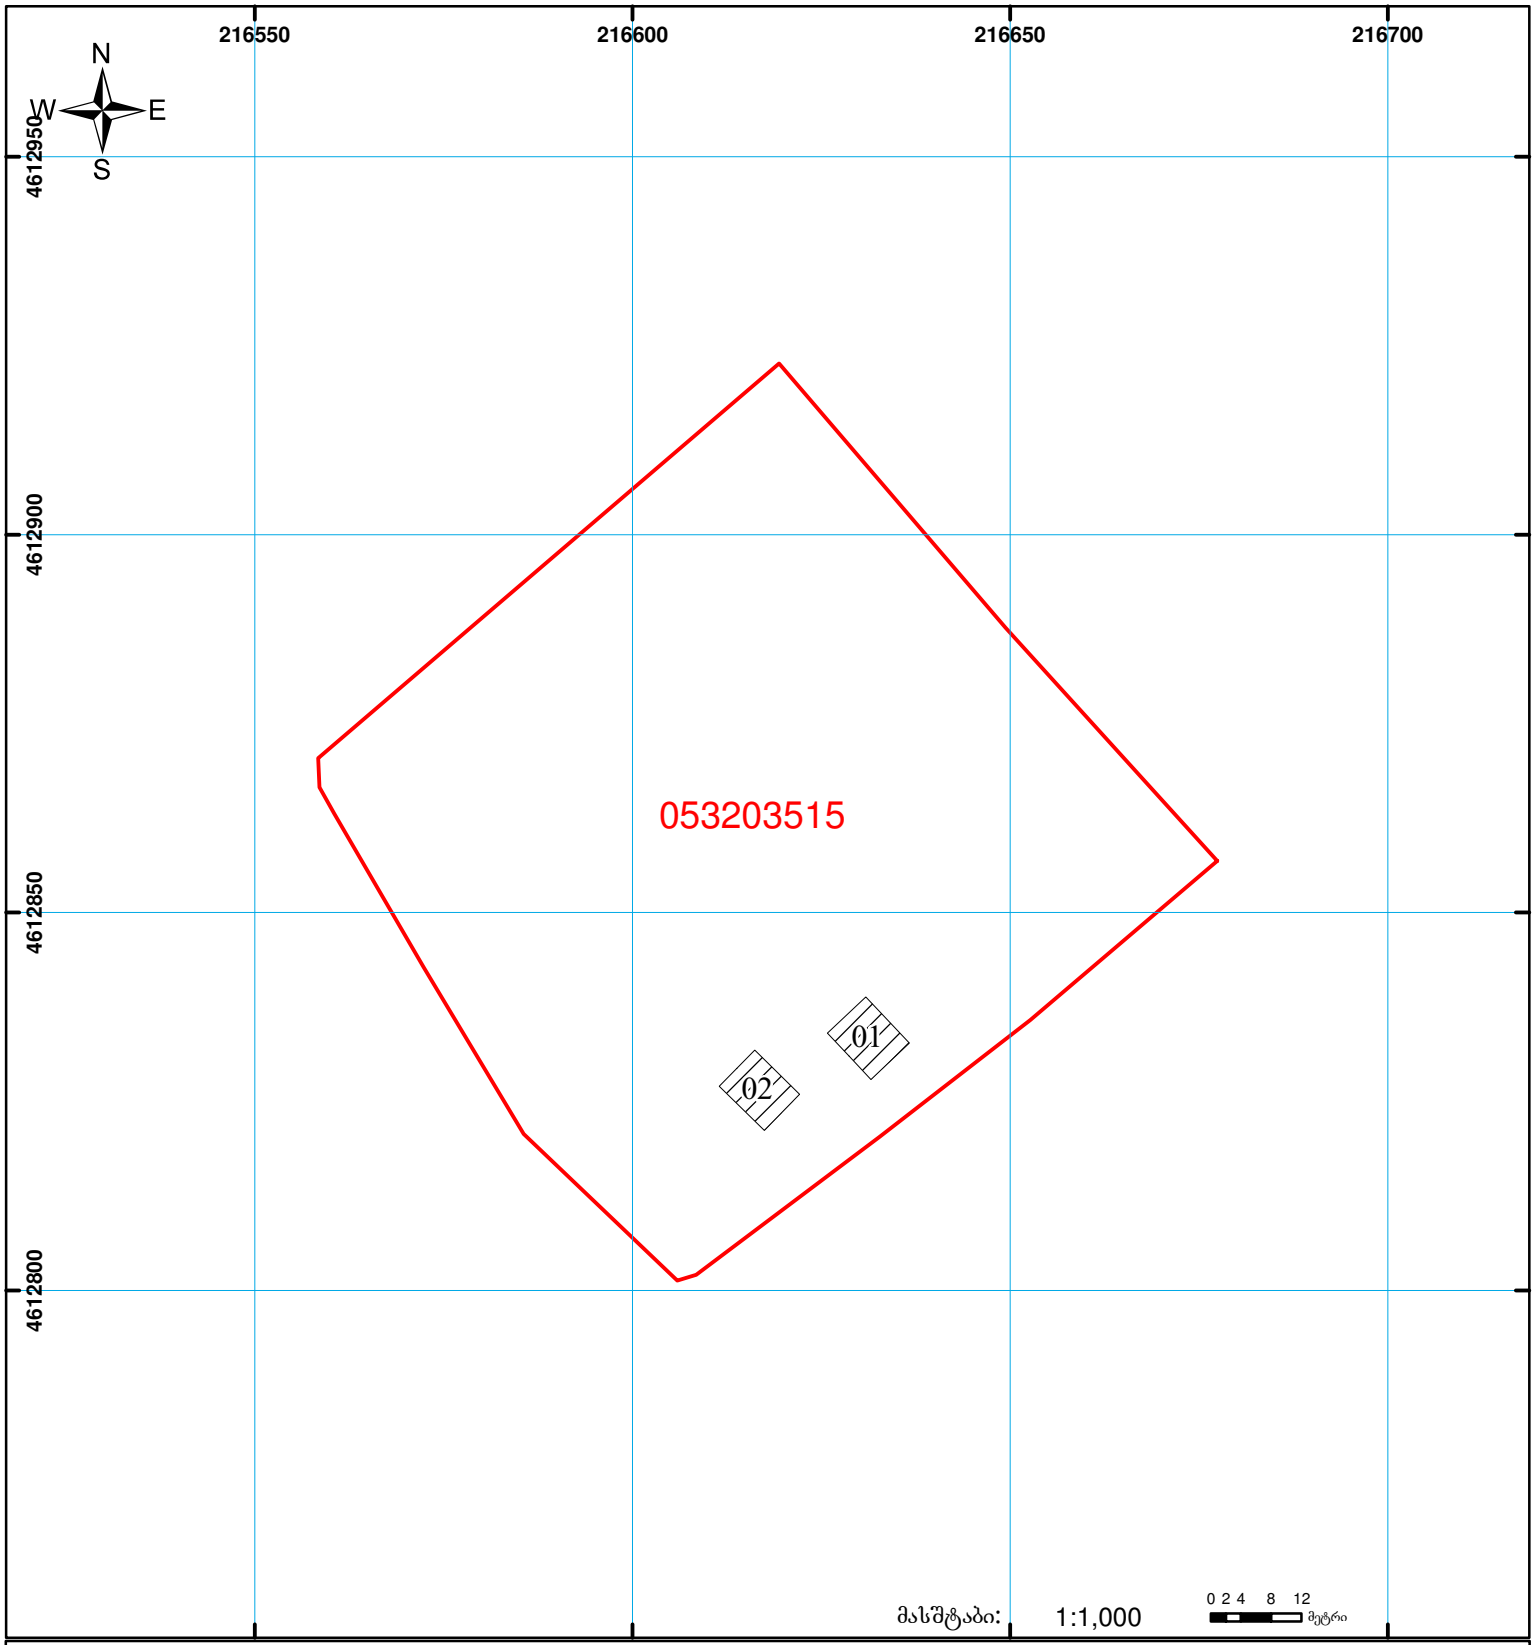

01/2 შენობა-ნაგებობა, პირობითი ნომერი/სართულიანობა

ვალდებულება

ხაზობრივი ნაგებობა

მიწის ნაკვეთის საკადასტრო საზღვარი

მშენებარე ნაგებობა

UTM (საერთაშორისო) სისტემის კოორდ.

საჯარო რეესტრის ეროვნული სააგენტო: თბილისი 0102 წმ. ნიკოლოზის/ნ. ჩხეიძის ქ. 2 ტელ: (995 32) 91 04 27; ფაქსი: (995 32) 91 03 41

ბათუმის სარეგისტრაციო სამსახური. ქ. ბათუმი, ჯავახიშვილის ქ. №5

www.napr.gov.ge