


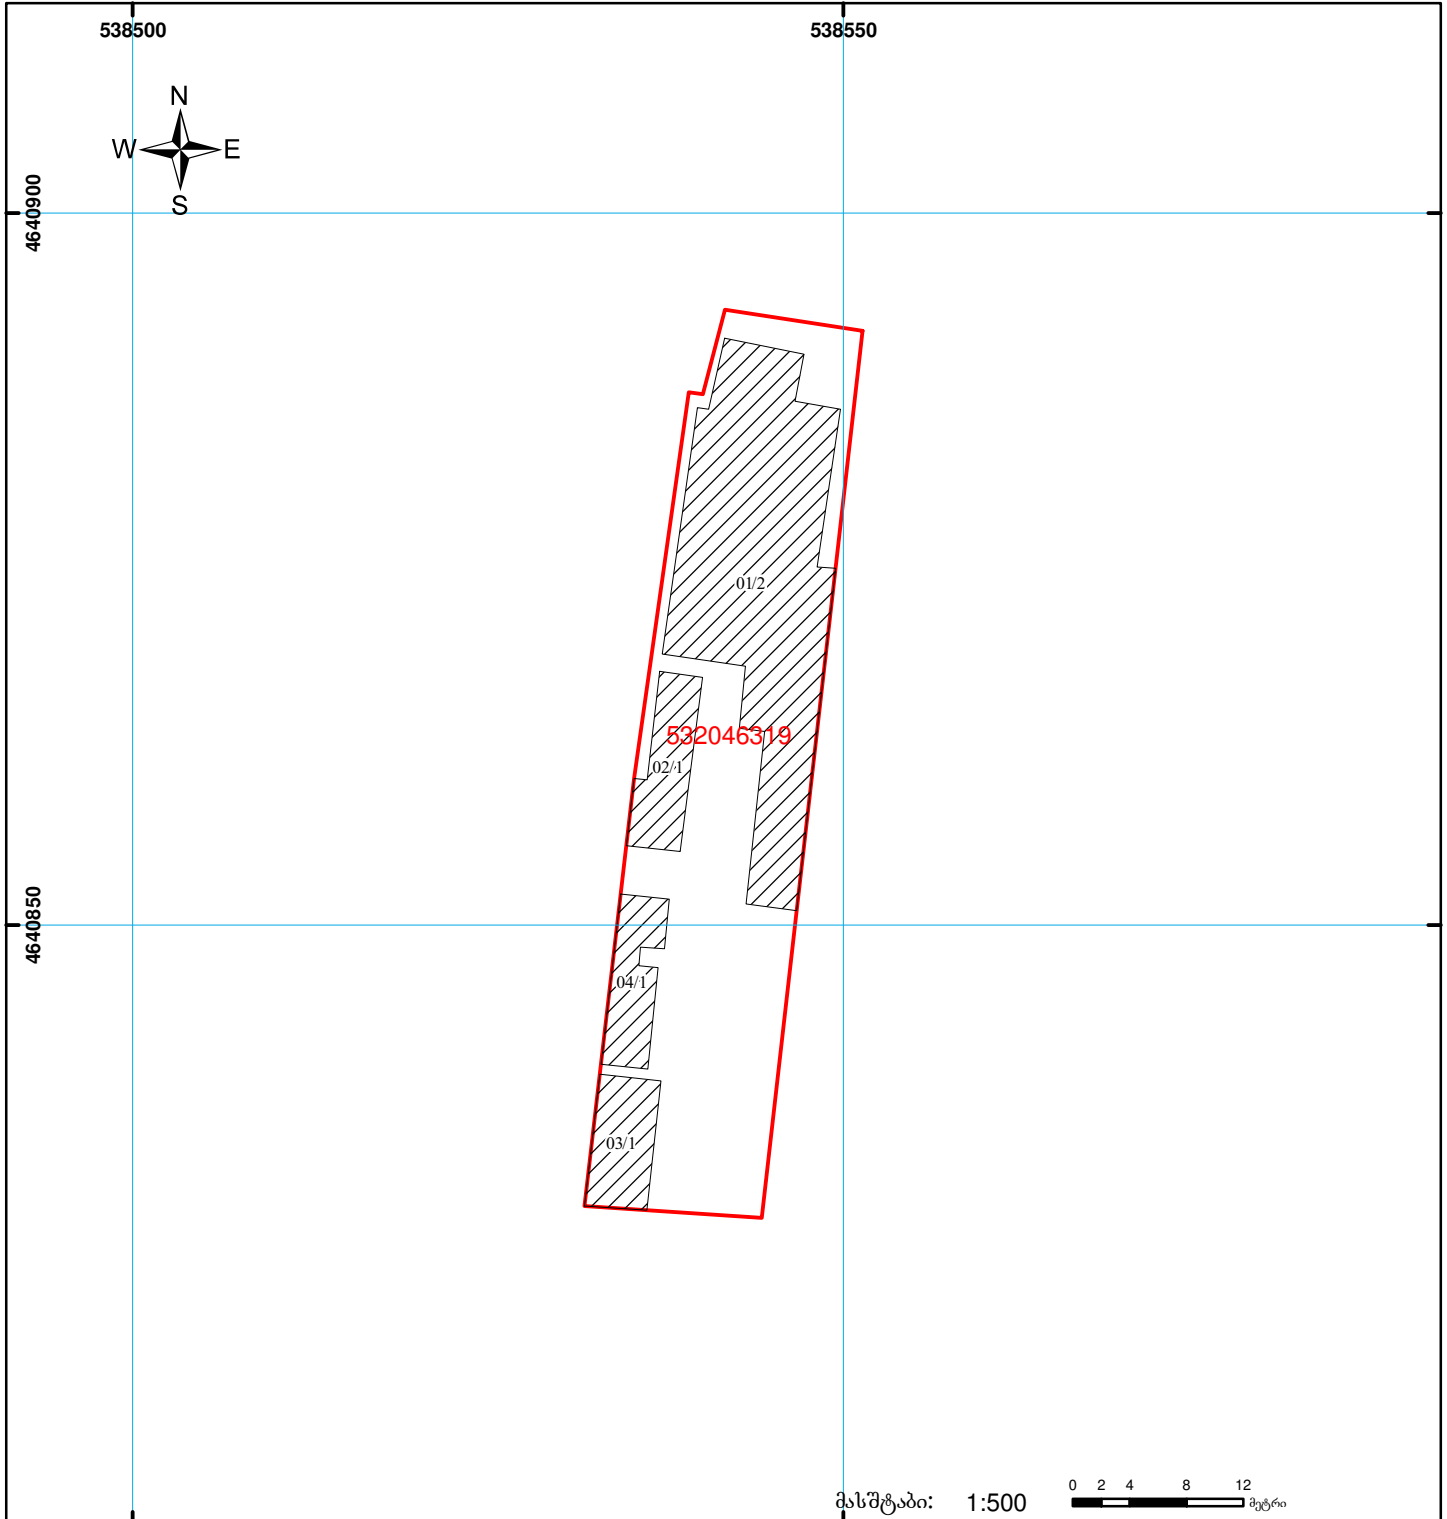

საქართველოს იუსტიციის სამინისტრო  
საჯარო რეგისტრის ეროვნული სააგენტო  
საკადასტრო გეგმა

მიწის ნაკვეთის საკადასტრო კოდი: 53 20 46 319  
ბანცხალების რეგისტრაციის ნომერი: 882015420032  
მიწის ნაკვეთის ფართობი: 763 კვ.მ.  
ღანოშეუღება: არასასოფლო-სამეურნეო

მოგზალების თარიღი: 28.07.15



	შენობა-ნაგებობა, პირობითი ნომერი/სართულიანობა		ვალდებულება		საზობრივი ნაგებობა		UTM (საერთაშორისო) სისტემის კოორდ.
	მიწის ნაკვეთის საკადასტრო საზღვარი		შუენებარე ნაგებობა		სახელმწიფო ტყის ფონდი		