საქართველოს იუსტიციის სამინისტრო

საჯარო რეესტრის ეროვნული სააგენტო

საკადასტრო გეგმა

მიწის ნაკვეთის საკადასტრო კოდი:	*05 22 11 005*
განცხადების რეგისტრაციის ნომერი:	882011191749
მიწის ნაკვეთის ფართობი:	*711* კვ.მ.
დანიშნულება:	არასასოფლო-სამეურნეო
მომზადების თარიღი:	27.04.11

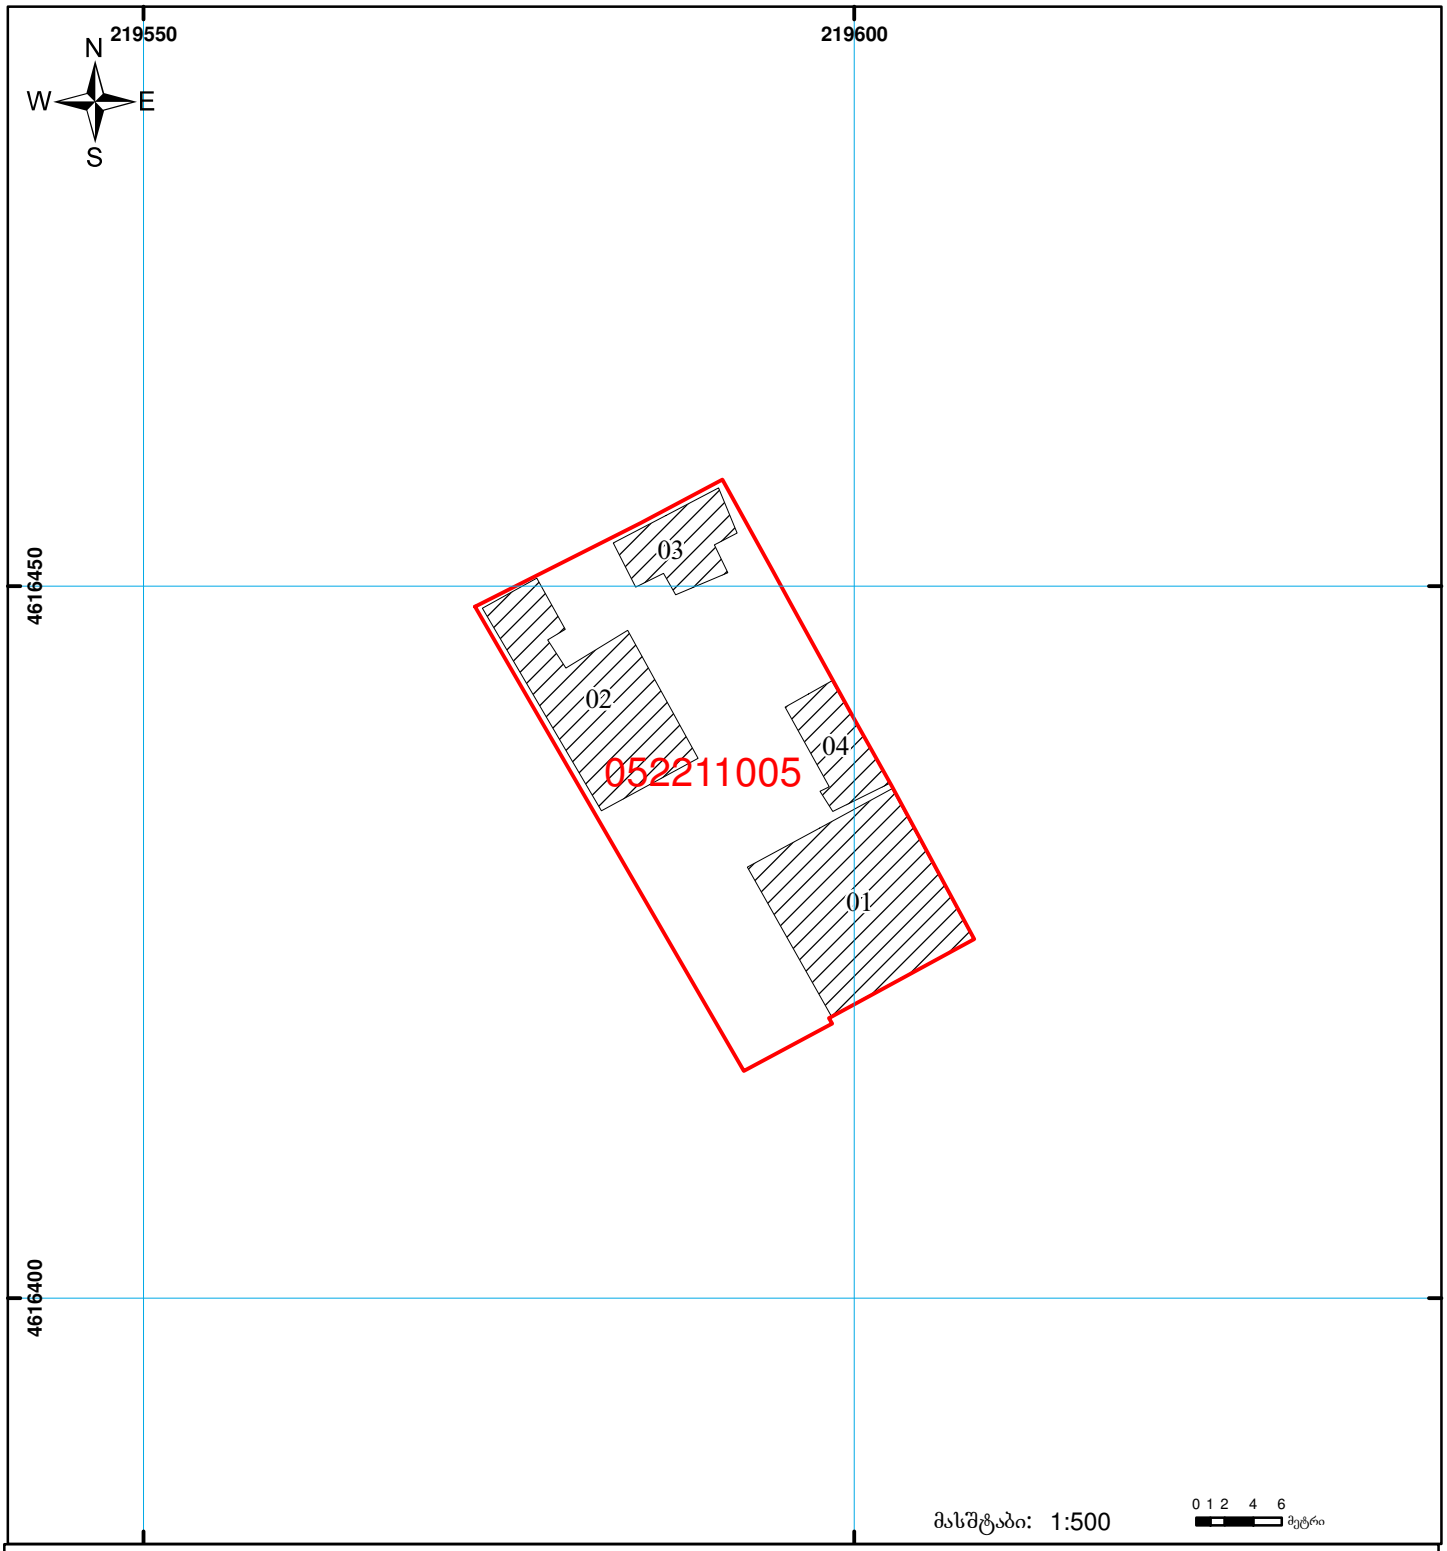

01/2 შენობა-ნაგებობა, პირობითი ნომერი/სართულიანობა	ვალდებულება	ხაზობრივი ნაგებობა	0.00 00'0 (საერთაშორისო) სისტემის კოორდ.
მიწის ნაკვეთის საკადასტრო საზღვარი	მშენებარე ნაგებობა		UTM

საჯარო რეესტრის ეროვნული სააგენტო: თბილისი 0102 წმ. ნიკოლოზის/ნ. ჩხეიძის ქ. 2 ტელ: (995 32) 91 04 27; ფაქსი: (995 32) 91 03 41

ბათუმის სარეგისტრაციო სამსახური. ქ. ბათუმი, ჯავახიშვილის ქ. №5

www.napr.gov.ge