


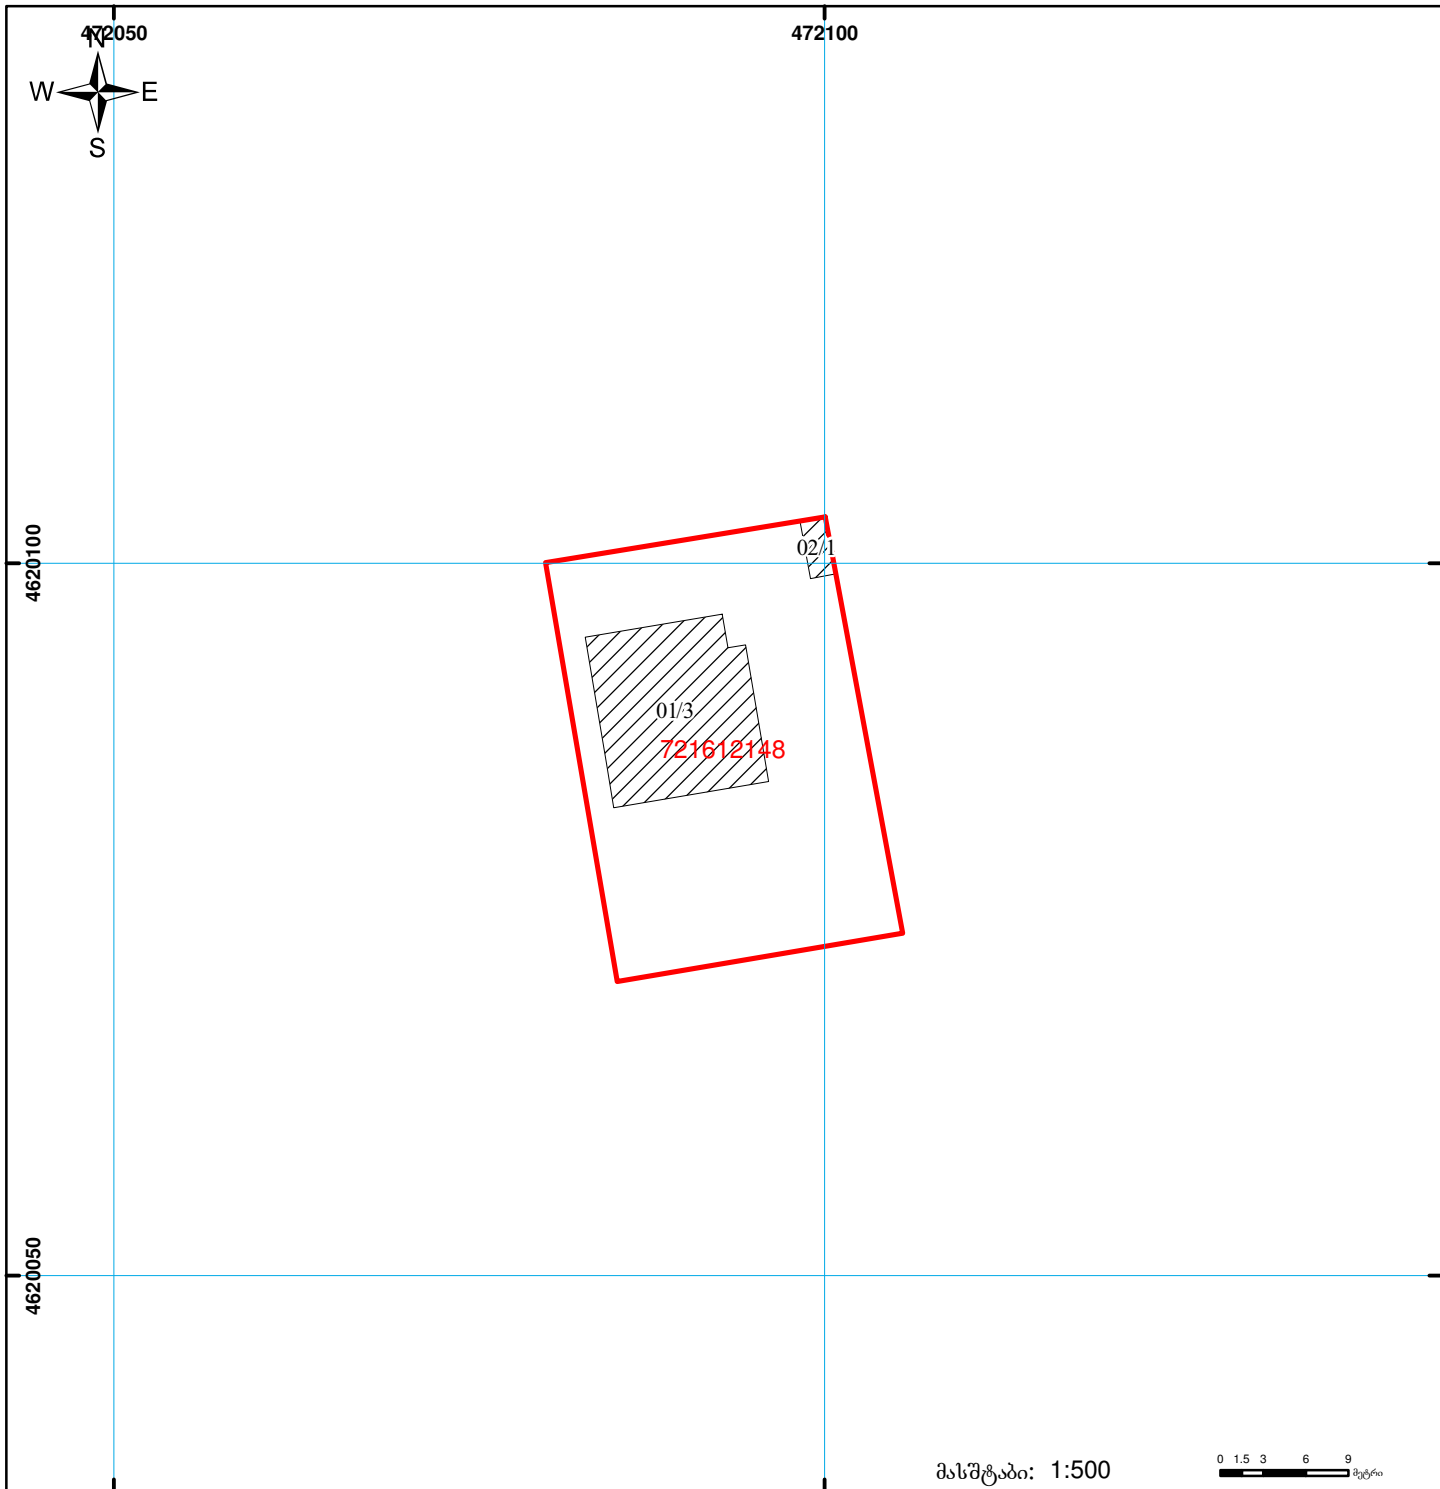

საქართველოს იუსტიციის სამინისტრო
საჯარო რეგისტრის ეროვნული სააგენტო

საკადასტრო გეგმა

მიწის ნაკვეთის საკადასტრო კოდი: 72 16 12 148
ბანცხადების რეგისტრაციის ნომერი: 882015541840
მიწის ნაკვეთის ფართობი: 600 კვ.მ.
დანიშნულება: სასოფლო-სამეურნეო
კატეგორია:
მომზადების თარიღი: 24.09.15



	შენიშვნა-ნაგებობა, პირობითი ნომერი/სართულიანობა		გაღებულება		საზოგადოებრივი ნაგებობა
	მიწის ნაკვეთის საკადასტრო საზღვარი		მშენებარე ნაგებობა		სახელმწიფო ტყის ფონდი

00'0" (საერთაშორისო)
სისტემის კოორდ.
UTM