




საქართველოს იუსტიციის სამინისტრო  
საჯარო რეესტრის ეროვნული სააგენტო

საკადასტრო გეგმა

საჯარო რეესტრის  
ეროვნული სააგენტო

მიწის ნაკვეთის საკადასტრო კოდი: 01.16.05.014.002  
განცხადების რეგისტრაციის ნომერი: 882013004087  
მიწის ნაკვეთის ფართობი: 4373 კვ.მ.  
დანიშნულება: არასასოფლო-სამეურნეო  
ტომზადების თარიღი 10.01.13

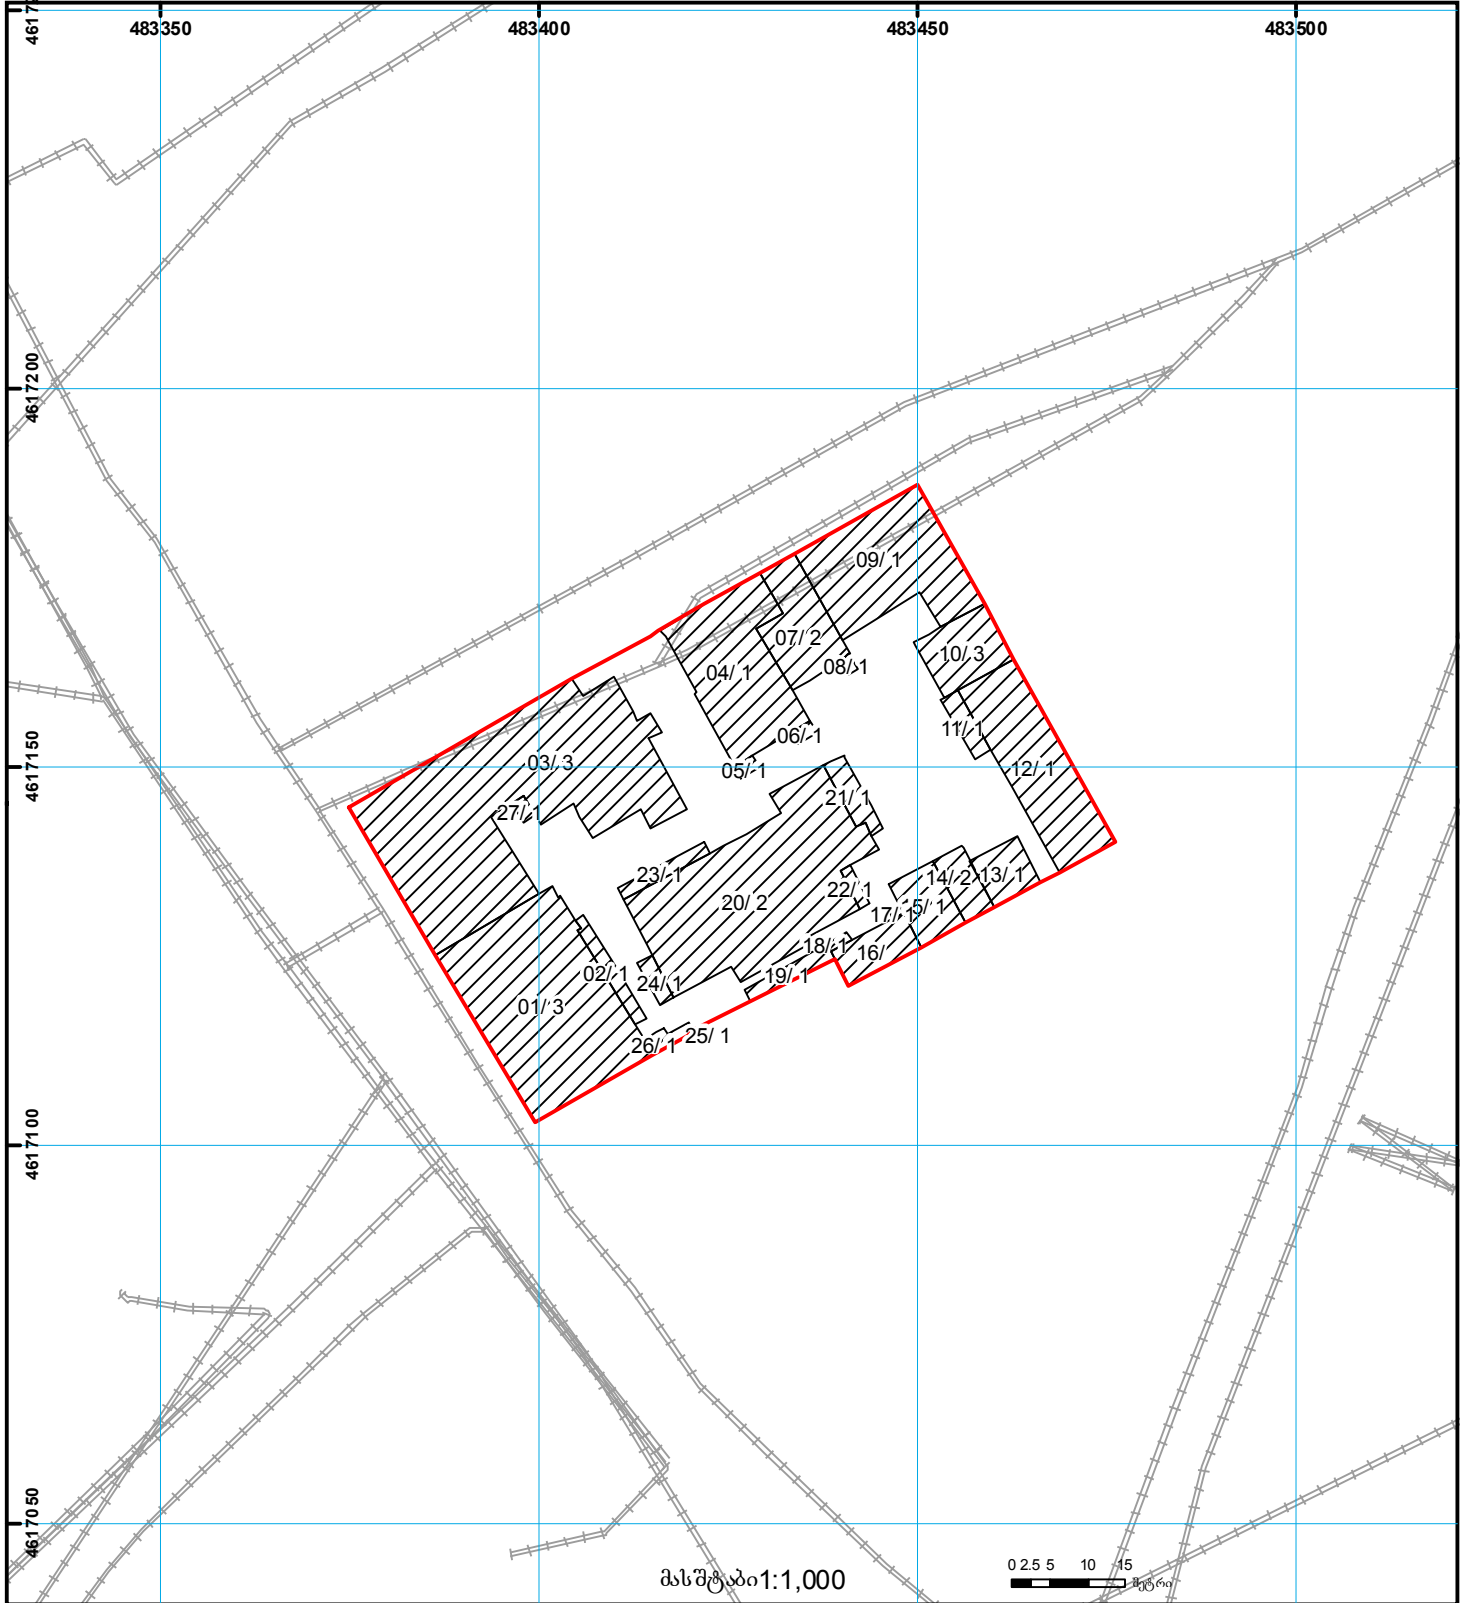

	შენიშნული ნაკვეთი, პირობითი ნომერი/სართულიანობა		ვალდებულება		საზღვრივი ნაკვეთი
	მიწის ნაკვეთის საკადასტრო საზღვარი		მშენებარე ნაკვეთი		მიწის ქვეშა ნაკვეთი

0 0.00 0.00  
(საერთაშორისო) UTM სისტემის კოორდ.