




საჯარო რეესტრის ეროვნული სააგენტო

საქართველოს იუსტიციის სამინისტრო
საჯარო რეესტრის ეროვნული სააგენტო
საკადასტრო ბეჭედი

მიწის ნაკვეთის საკადასტრო კოდი: **80 09 64 033**
განცხადების რეგისტრაციის ნომერი: **882012022185**
მიწის ნაკვეთის ფართობი: **11000 კვ.მ.**
ღანიშნულება: **სასოფლო-სამეურნეო**
კატეგორია:
მომზადების თარიღი: **20.01.12**

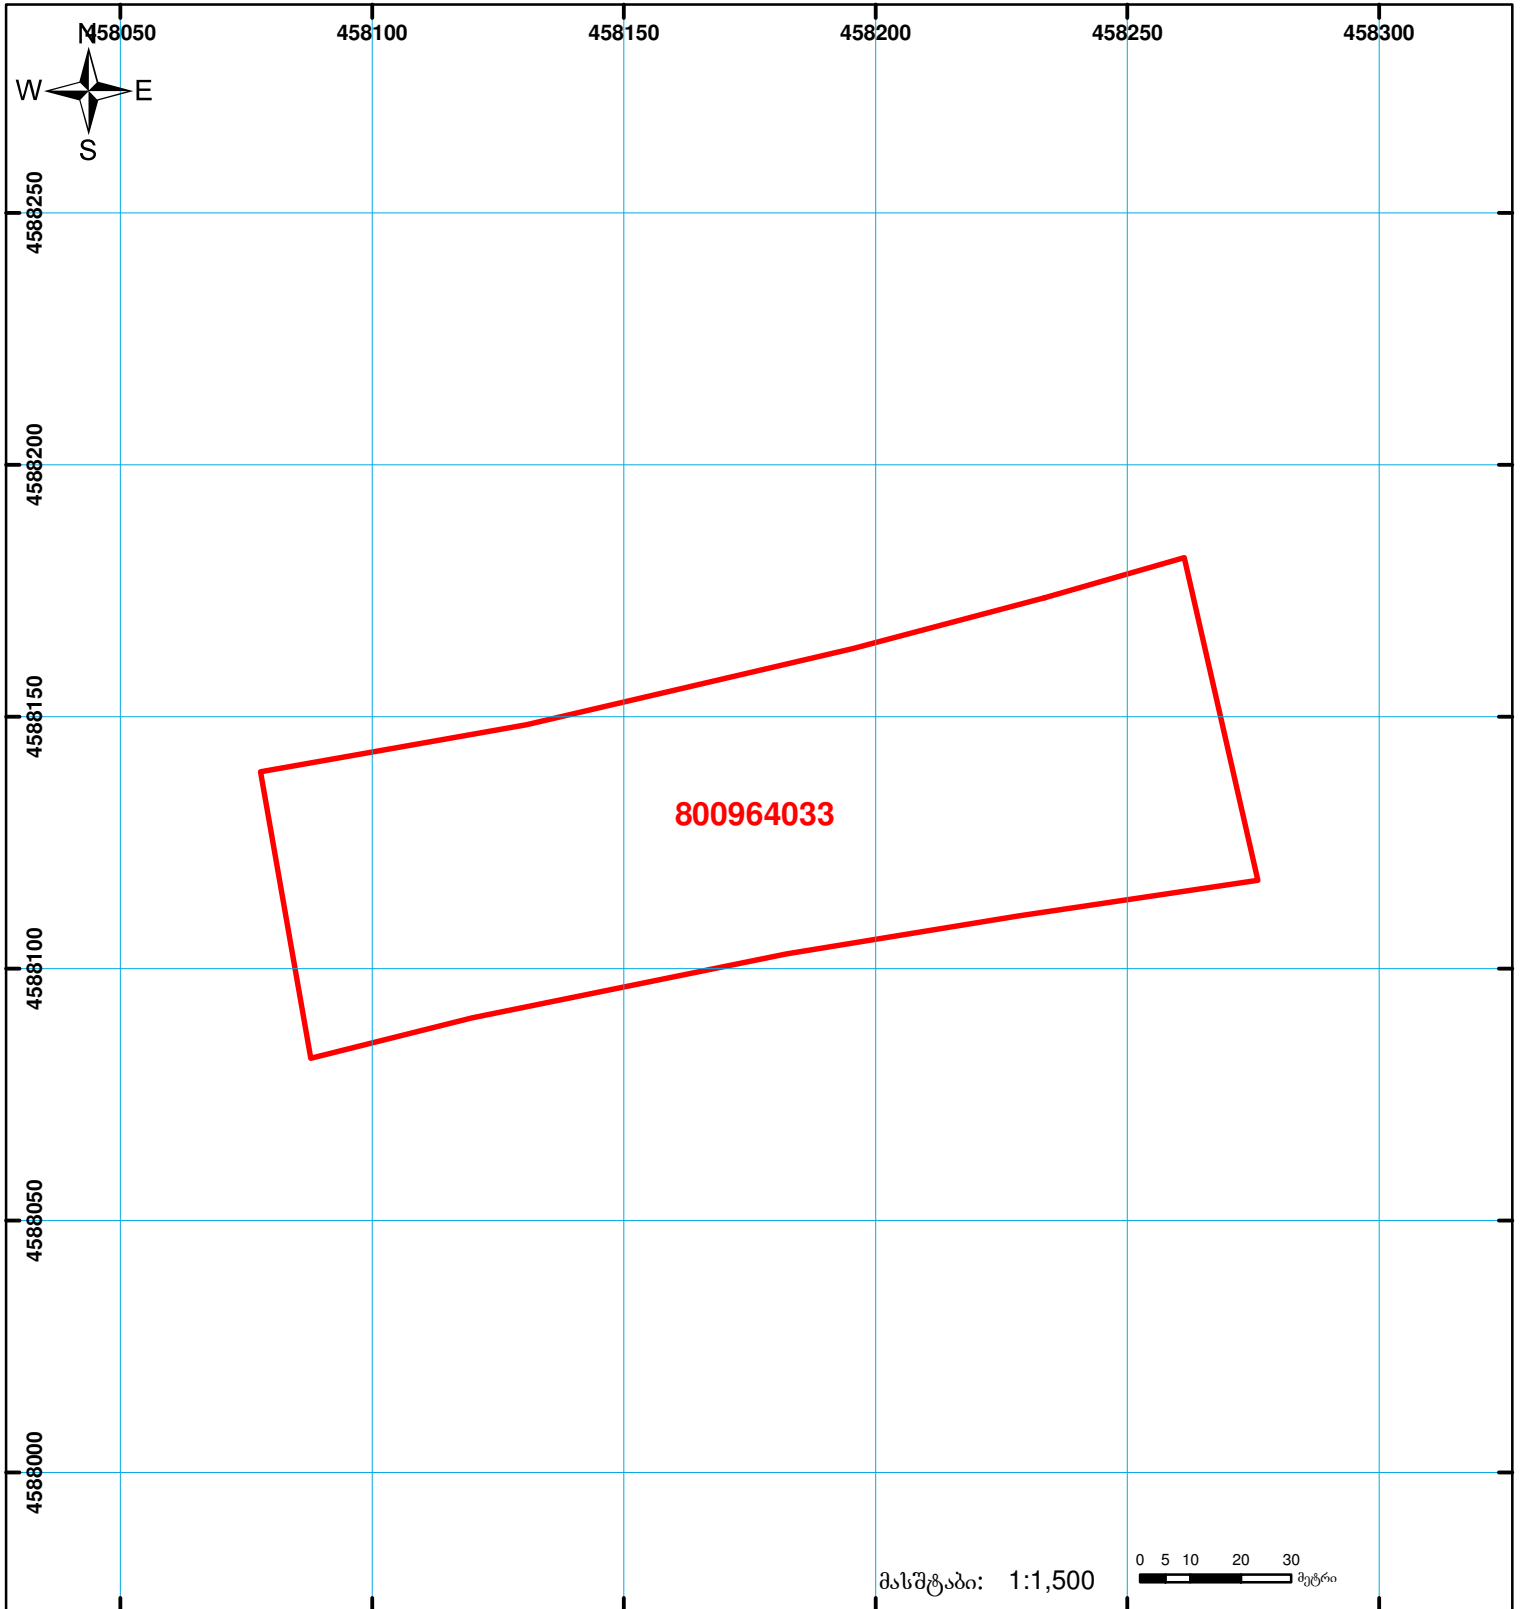

800964033

მასშტაბი: 1:1,500

0 5 10 20 30 მეტრი

- | | | | | | | |
|--|---|--|-------------------|--|------------------------|------------------------------------|
| | შენიშნული ნაკვეთი, პირობითი ნომერი/სართულიანობა | | ვალდებულება | | საზოგადოებრივი ნაკვეთი | 00°0' 0.00" |
| | მიწის ნაკვეთის საკადასტრო საზღვარი | | მშენებარე ნაკვეთი | | | UTM (საერთაშორისო) სისტემის კოორდ. |