

საკადასტრო ბეჭედი

მასშტაბი 1:500

საქართველოს იუსტიციის სამინისტრო
საჯარო რეგისტრის ეროვნული სააგენტო
თბილისის სარეგისტრაციო სამსახური

მიწის ნაკვეთი:

სარეგისტრაციო №

საკადასტრო № 01 / 16 / 04 / 010/005


ზონა სექტორი კვარტალი ნაკვეთი
თბილისი თბილისი

ბეჭედი

მისამართი: ჩეხელაშვილის ქუჩა №121

თარიღი: 03.05.07

ფართობი: 468 კვ.მ.

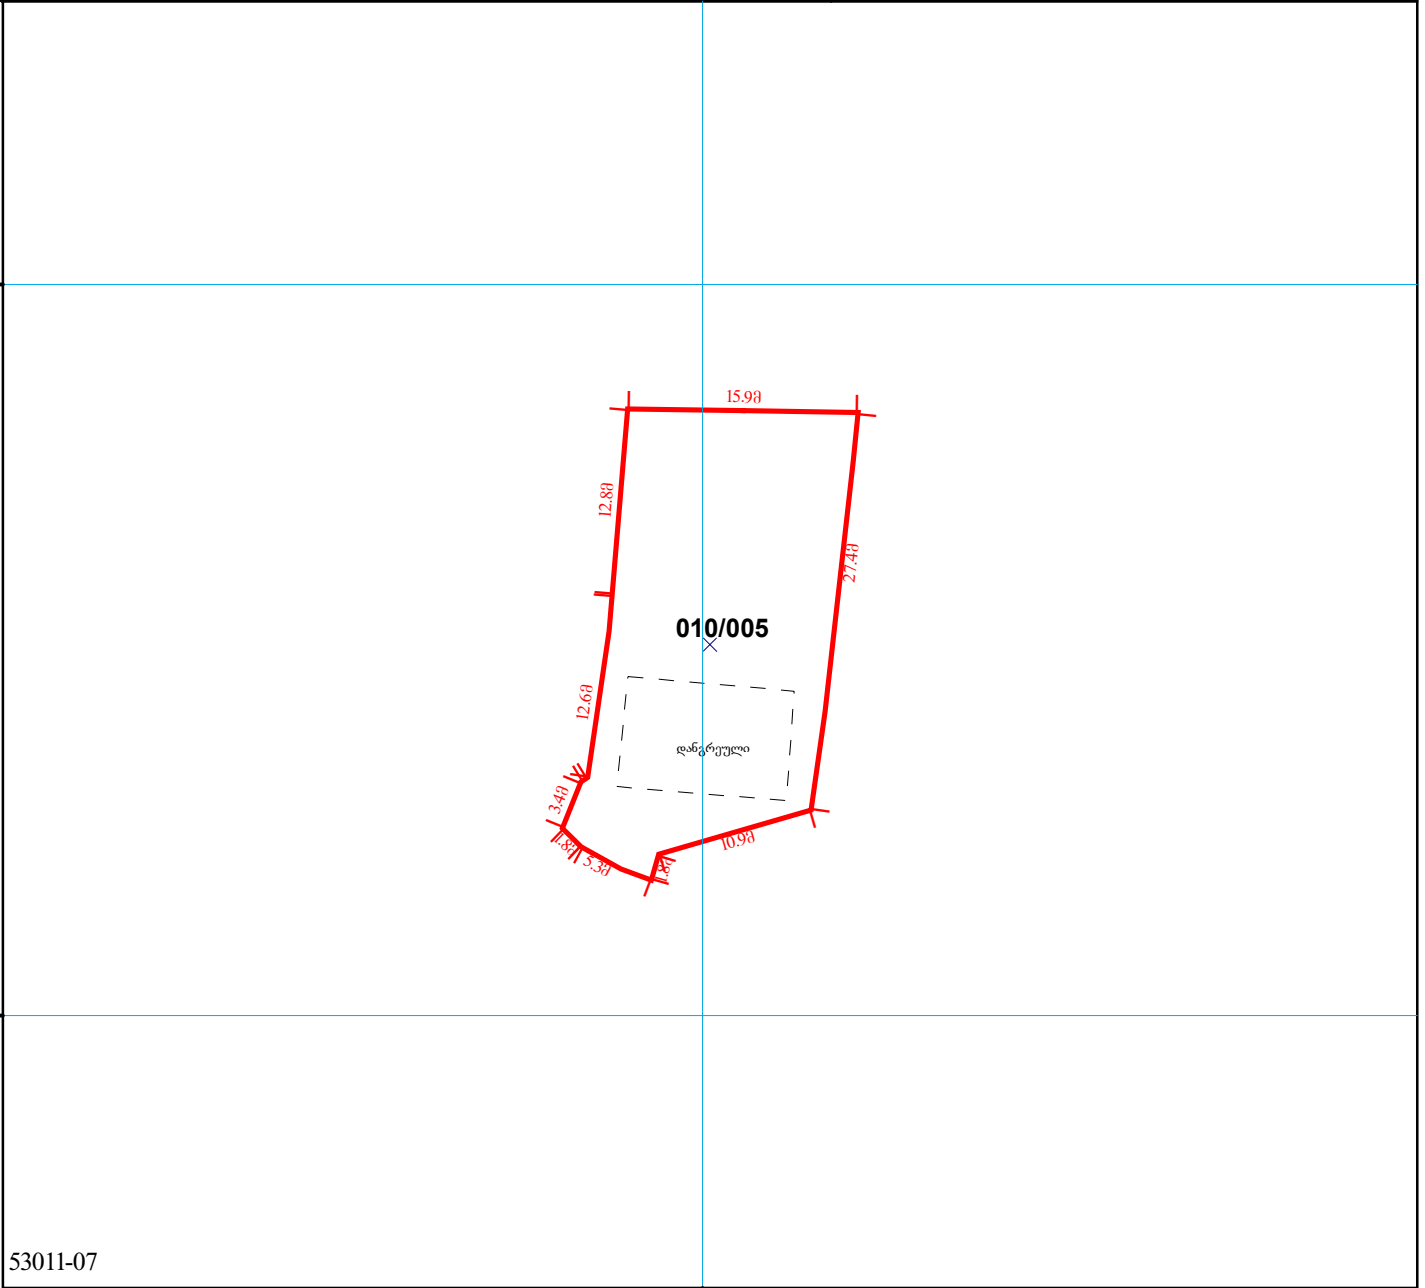

	მიწის ნაკვეთის საკადასტრო საზღვარი		შენიშნის ნომერი		ბორდიური
	საცხოვრებელი შენობა		შშენებარე ნაგებობა		რკინიგზა
	არასაცხოვრებელი შენობა		სატრანსფორმატორო ჯისურები და ელექტრო ქვესადგურები		მაღალი ძაბვის ელექტრო გადაცემის ხაზი
	უფლების დამადასტურებელი საბუთის გარეშე არსებული შენობა-ნაგებობა		სერვიტუტი		სამეთვალყურეო ჭები

0.00
0.00
UTM (საერთაშორისო) სისტემის კოორდ.