




საქართველოს იუსტიციის სამინისტრო
 საჯარო რეგისტრის ეროვნული სააგენტო
საკადასტრო ბეჭედი

მიწის ნაკვეთის საკადასტრო კოდი: 72 05 07 253
 ბანცხალების რეგისტრაციის ნომერი: 882011623227
 მიწის ნაკვეთის ფართობი: 600 კვ.მ.
 დანიშნულება: სასოფლო-სამეურნეო
 კატეგორია:
 მომზადების თარიღი: 01.10.15

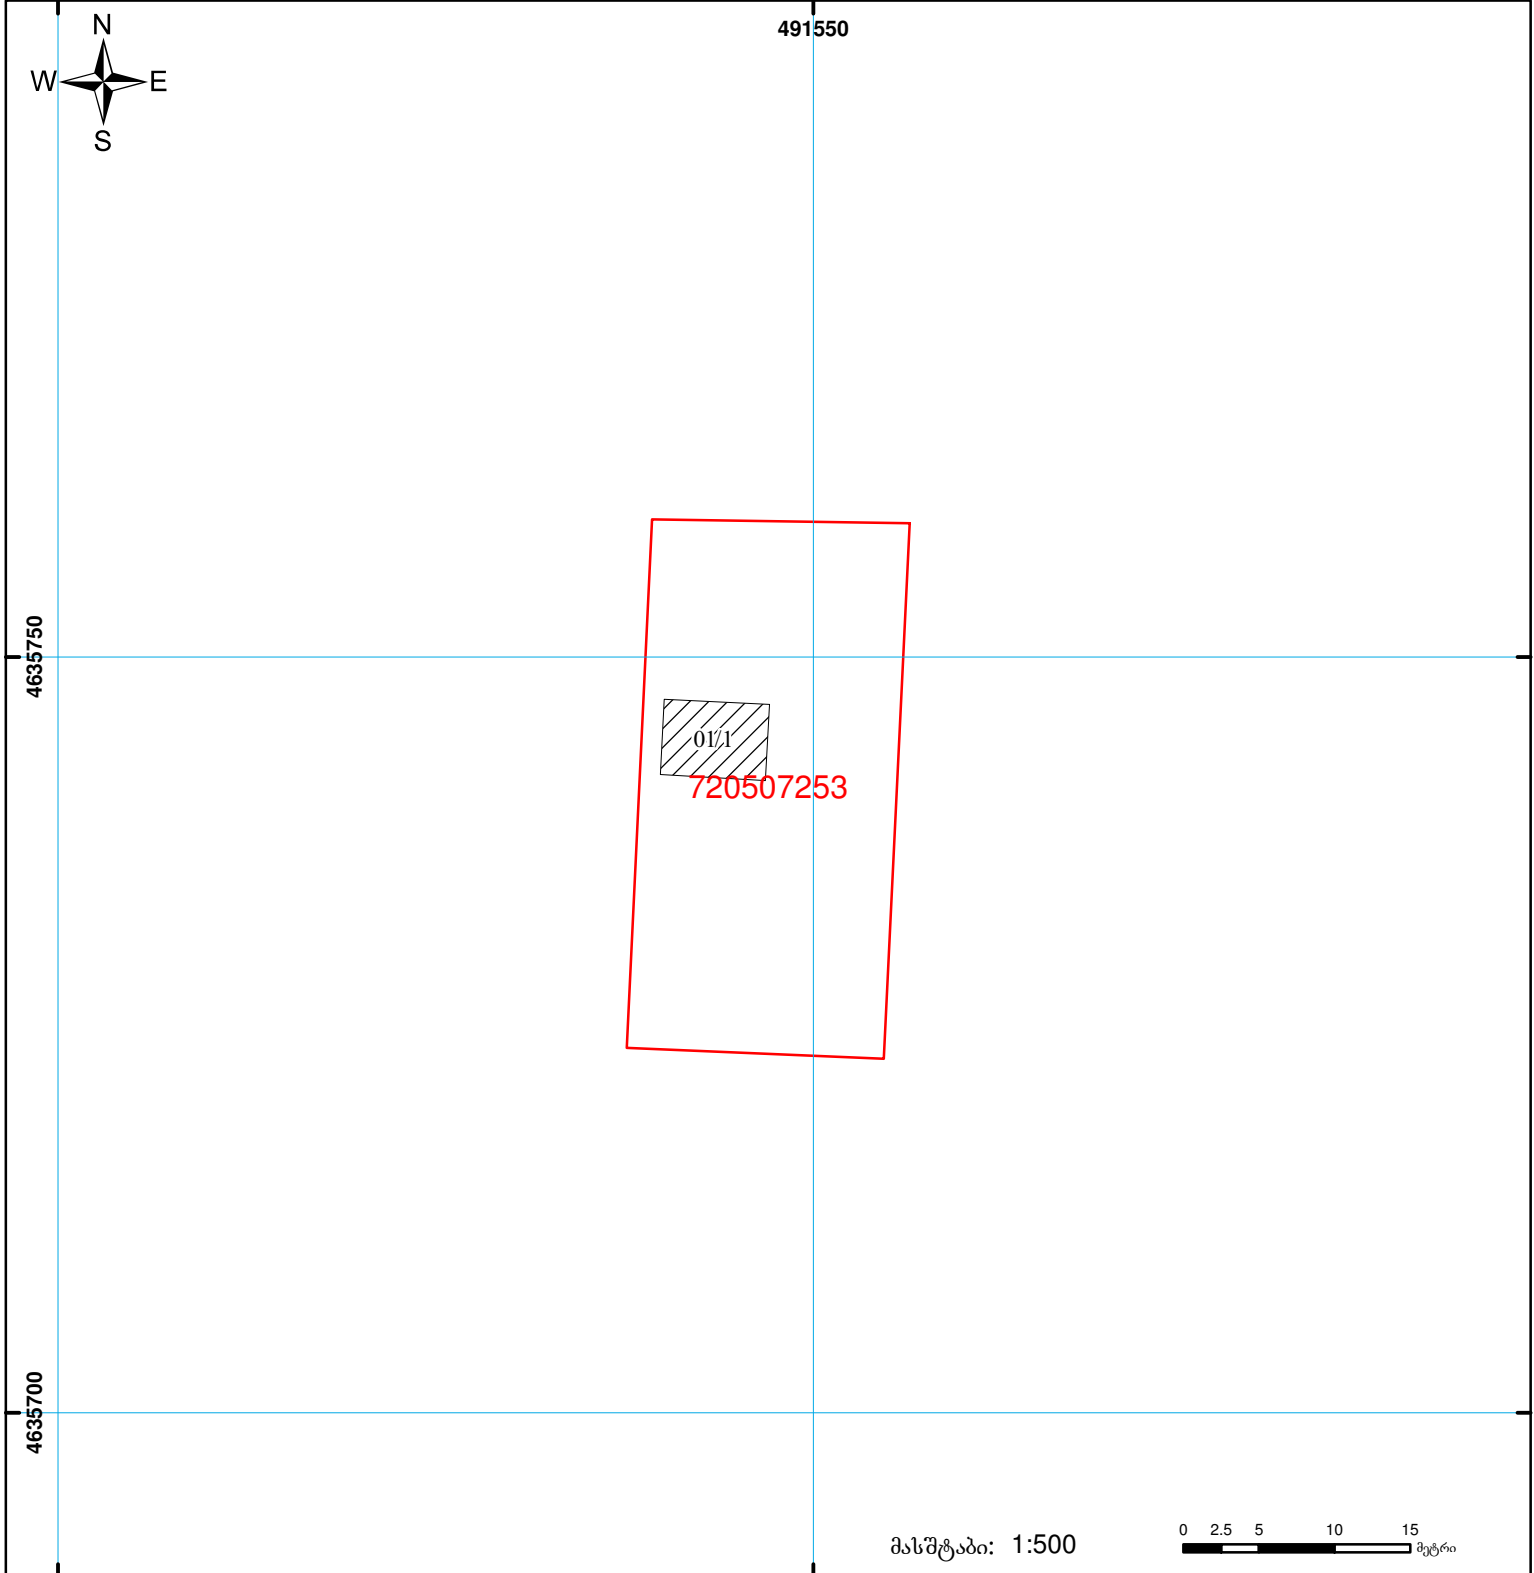

	შენიშნულ-ნაგებობა, პირობითი ნომერი/სართულიანობა		ვალდებულება		საზობრივი ნაგებობა
	მიწის ნაკვეთის საკადასტრო საზღვარი		მშენებარე ნაგებობა		

0.00
00'0" UTM (საერთაშორისო) სისტემის კოორდ.