საჯარო რეესტრი

მიწის ნაკვეთის საკადასტრო კოდი: *500233359*
განცხადების რეგისტრაციის ნომერი: 882021975604
მიწის ნაკვეთის ფართობი: *3163* კვ.მ.
დანიშნულება:
მომზადების თარიღი: 01.12.21

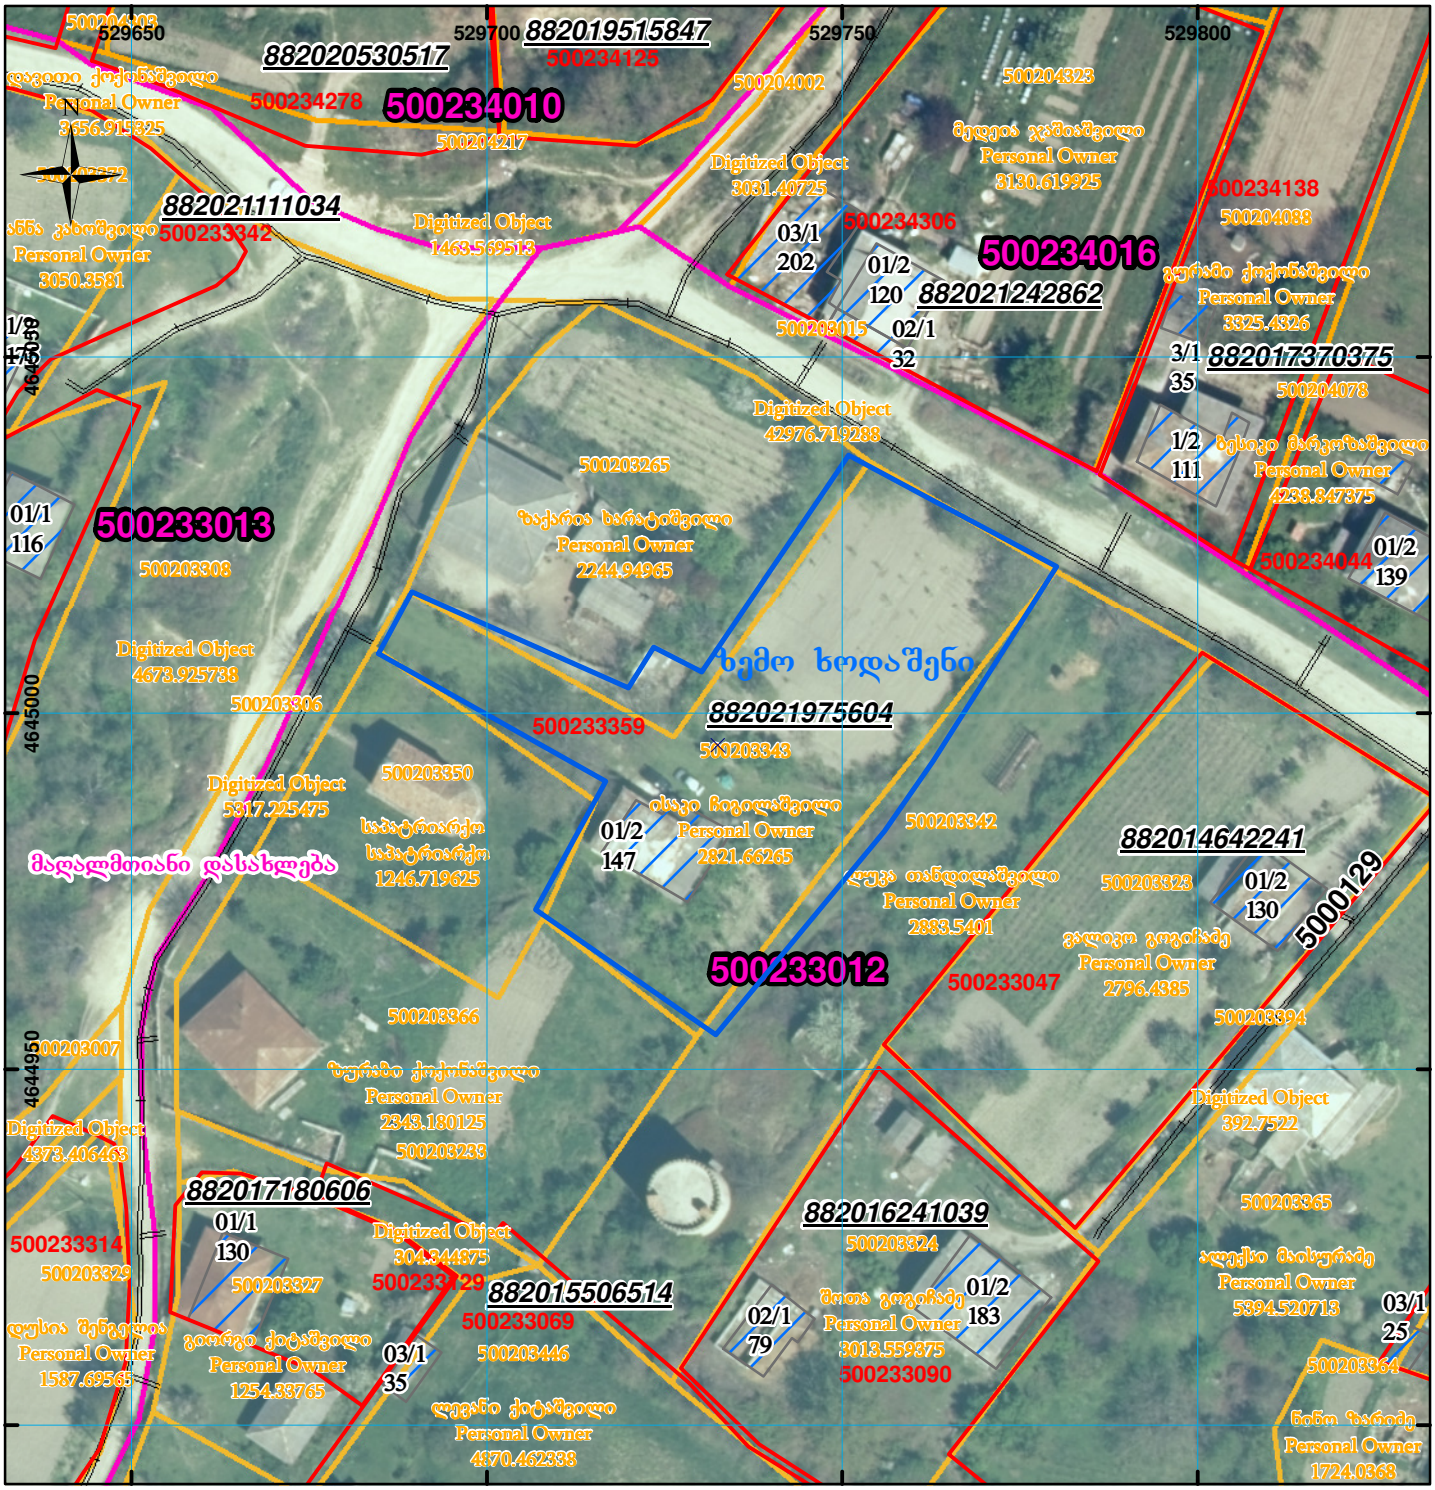

მასშტაბი: 1:1,000 0 3 6 12 18 მეტრი

01/2 შენობა-ნაგებობა, პირობითი ნომერი/სართულიანობა	ვალდებულება	სარეგისტრაციოდ წარმოდგენილი ნაკვეთი	0.00 00.0
მიწის ნაკვეთის საკადასტრო საზღვარი	მშენებარე ნაგებობა	ხაზობრივი ნაგებობა	UTM (საერთაშორისო) სისტემის კოორდ.

საჯარო რეესტრის ეროვნული სააგენტო: ქ.თბილისი 0102 ვახტანგ გორგასლის ქ. 22 ტელ: (995 32) 91 04 27; ფაქსი: (995 32) 91 03 41 www.napr.gov.ge